


KOORDINAČNÍ SITUACE M 1:500

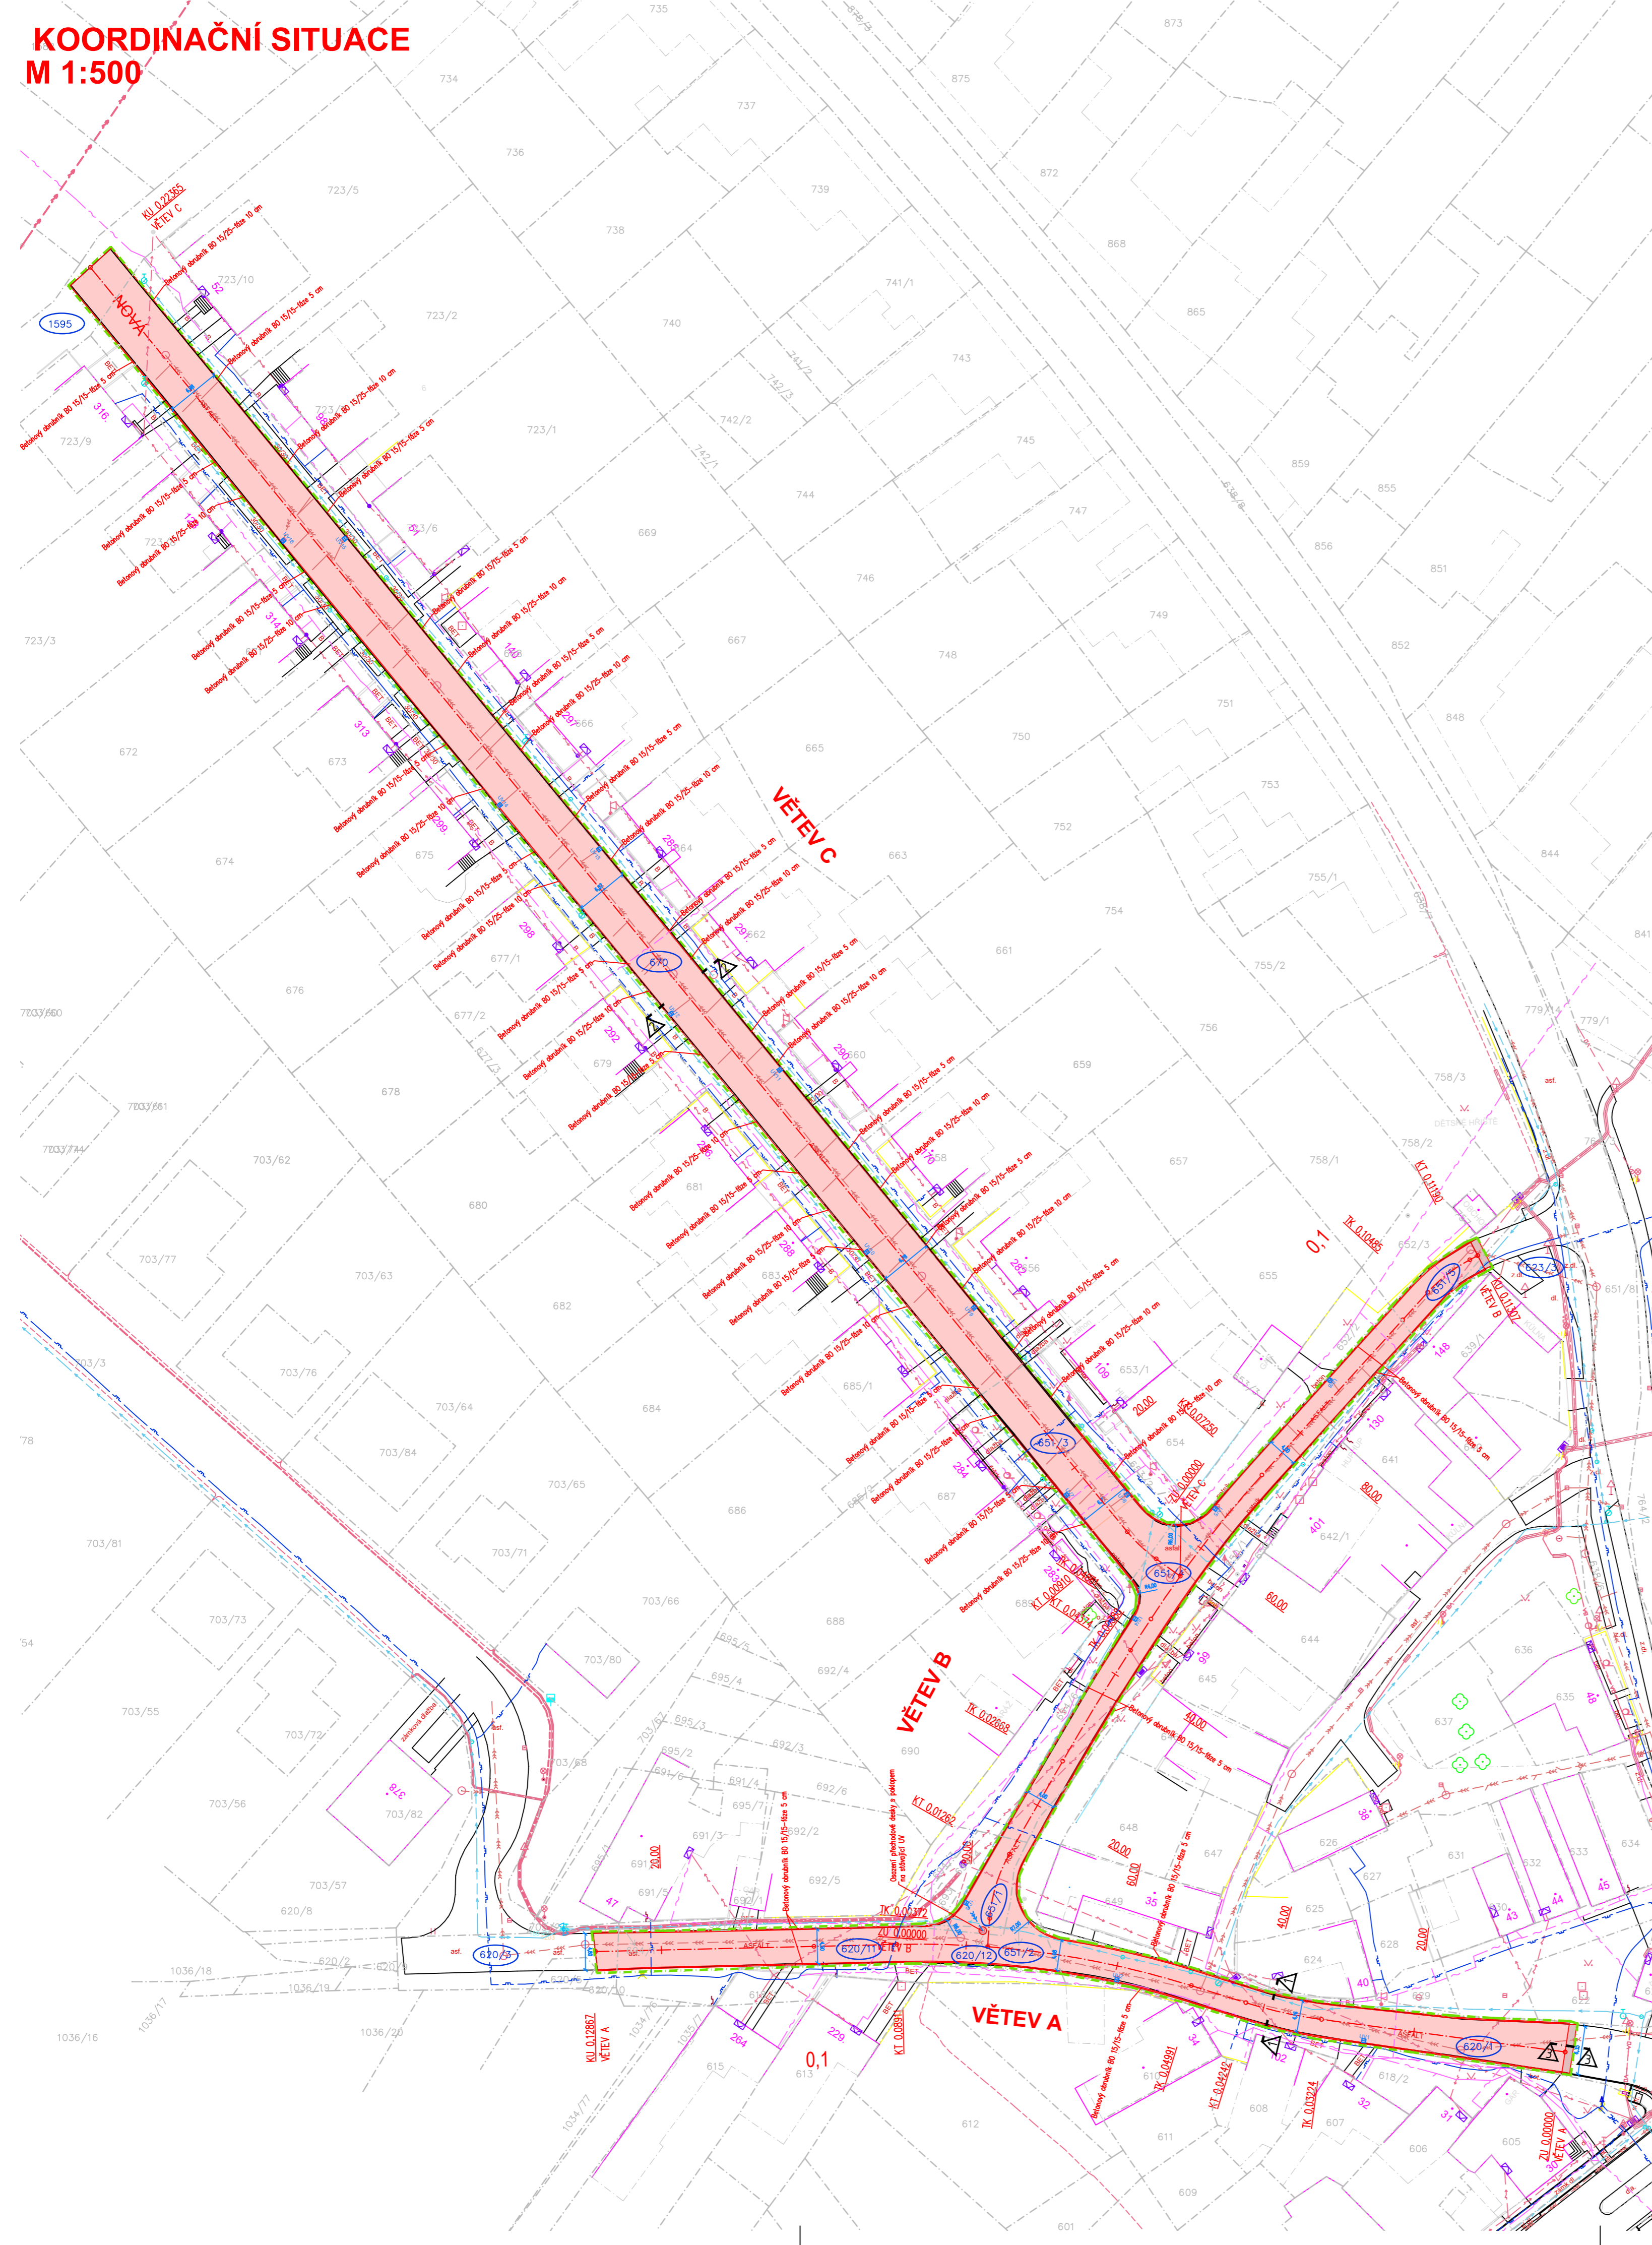

LEGENDA INŽENÝRSKÝCH SÍTÍ:


stav	návrh	
		KANALIZACE
		VODOVOD
		PLYNOVOD
		DISTRIB. ROZVOD NN-VZDUŠNÝ
		DISTRIB. ROZVOD NN-ZEMNÍ
		DISTRIB. ROZVOD VN-VZDUŠNÝ
		ROZVOD VO-ZEMNÍ
		SĎELOVACÍ KABELY
		HRANICE PARCEL-DLE KN
		OBVOD STAVENIŠTĚ

LEGENDA OBJEKTŮ:

stav	návrh	
		RODINNÉ DOMY
		STROMY
		OZNAČENÍ ULIČNÍ VPUSTI

LEGENDA PLOCH:

stav	návrh	
		VOZOVKA-ZŽIVIČNÝ POVRCH
		ZŽIVIČNÝ POVRCH - PŘEFŘEZOVÁNÍ
		BETONOVÝ OBRUBNÍK BO 15/15

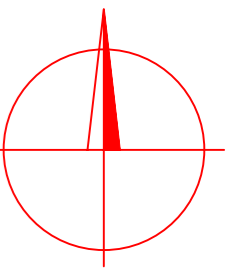

SOUŘADNICOVÝ SYSTÉM: JTSK
VÝŠKOVÝ SYSTÉM: Balt p.v.
POLOHA STÁVAJÍCÍCH INŽENÝRSKÝCH SÍTÍ JE INFORMATIVNÍ

VYPRACOVAL: Ing. Aleš Trněný	ZODP.PROJEKT: Ing. Karel Kuchař	KRESLIL: Ing. Aleš Trněný	VED.PROJEKCE Zuzana Kuchařová	NELL PROJEKT s. r. o. Zarudní 428 760 01 Zlín	
KRAJ: ZLÍNSKÝ		KAT. ÚZEMÍ: HUŠTĚNOVICE		FORMÁT	6x4
STAVEBNÍK: OBEC HUŠTĚNOVICE				DATUM	3/2021
AKCE: REKONSTRUKCE MÍSTNÍ KOMUNIKACE V OBCI HUŠTĚNOVICE				STUPEŇ	DSP, DPS
				ZAKÁZK. ČÍSLO	-/2021
OBSAH: KOORDINAČNÍ SITUACE				MĚŘÍTKO: 1:500	ČÍSLO VÝKRESU C.3.