
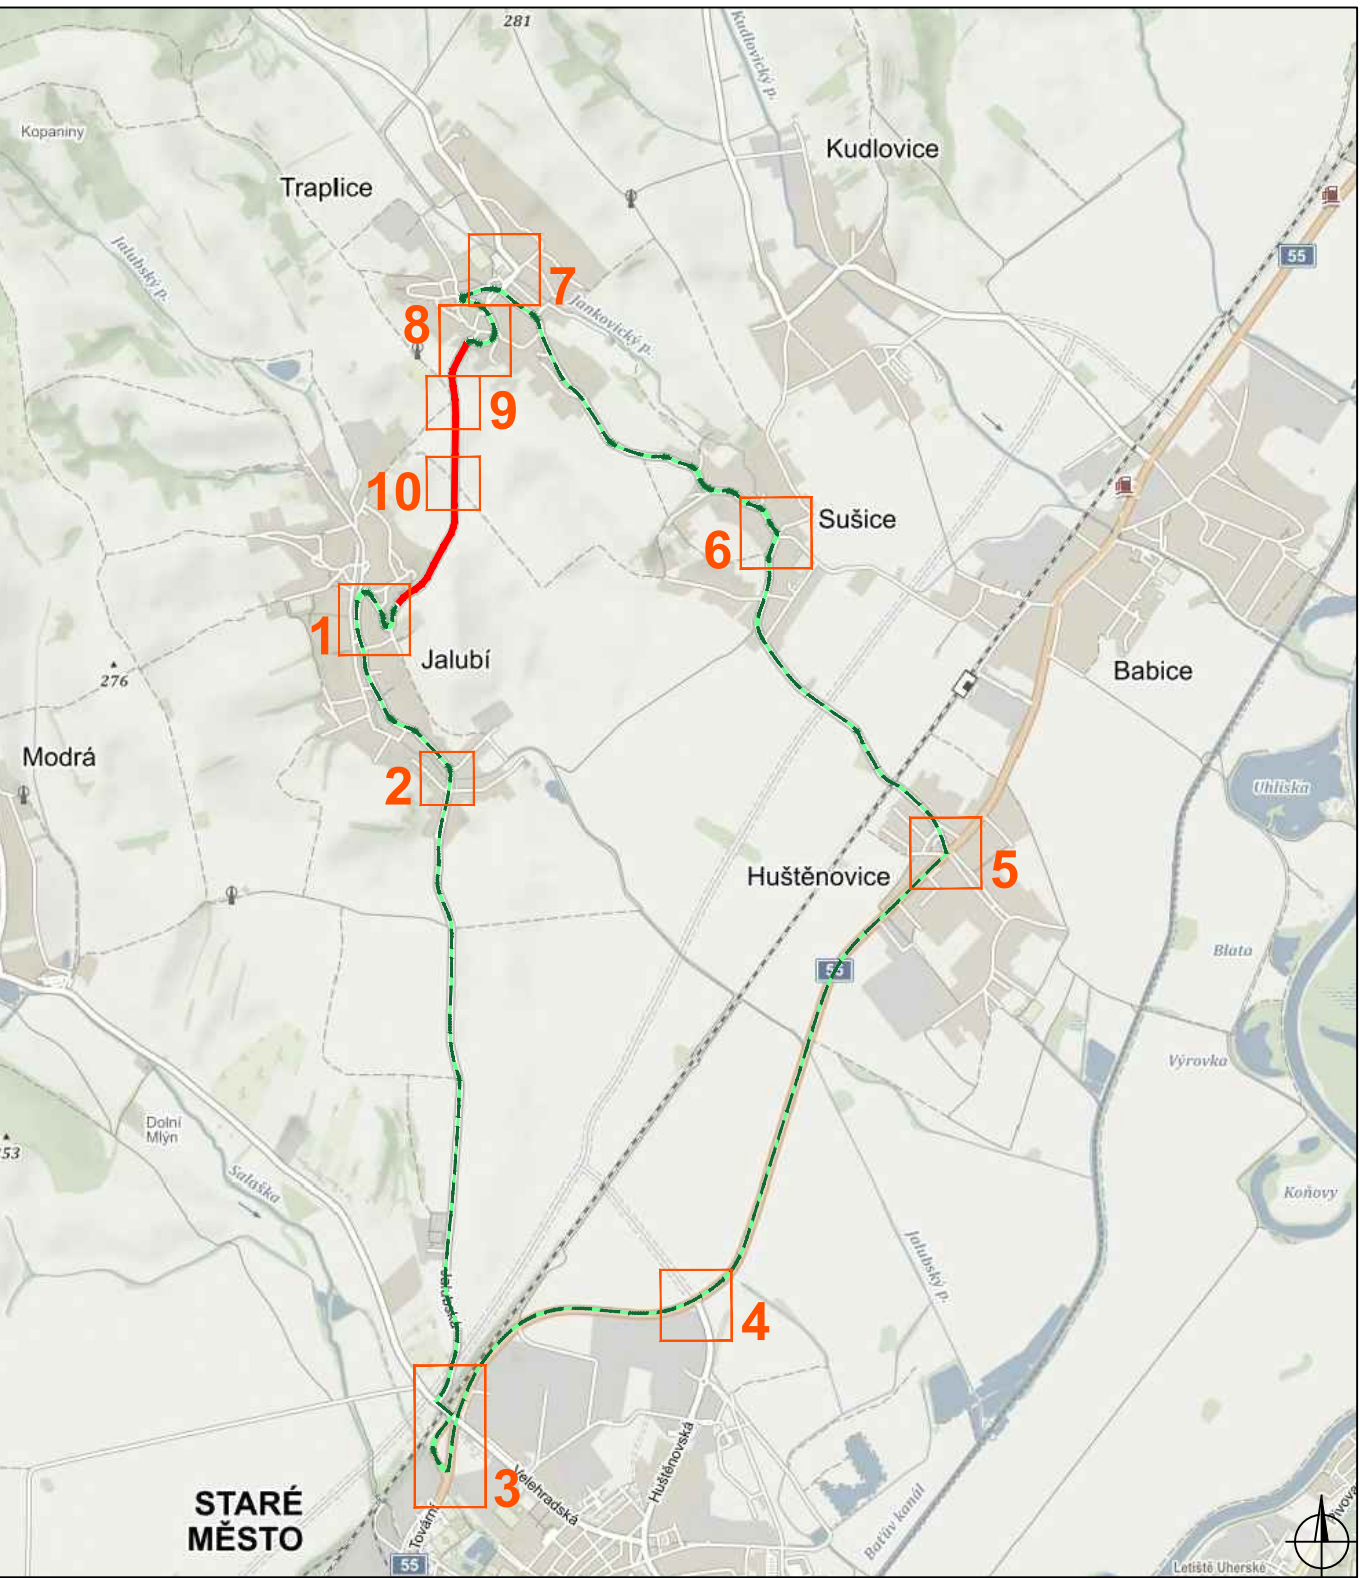
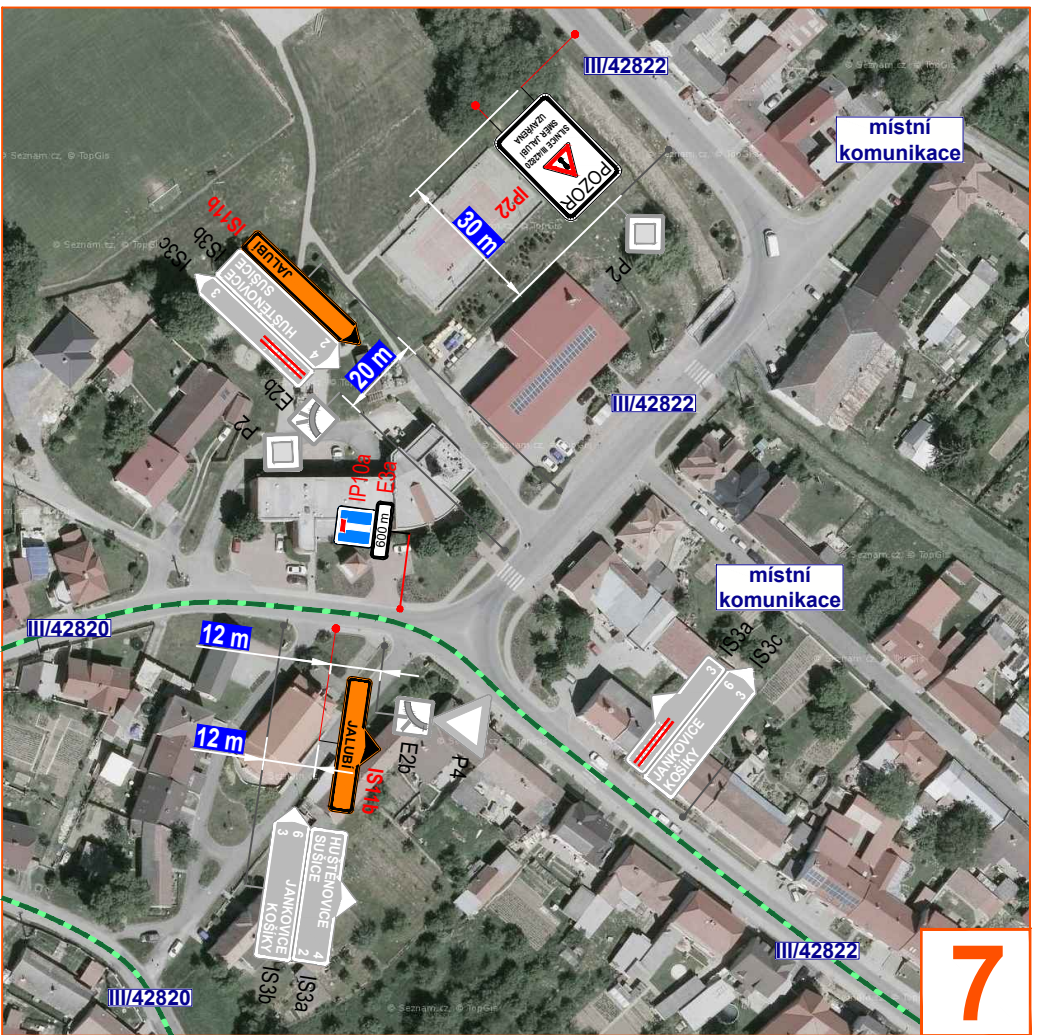
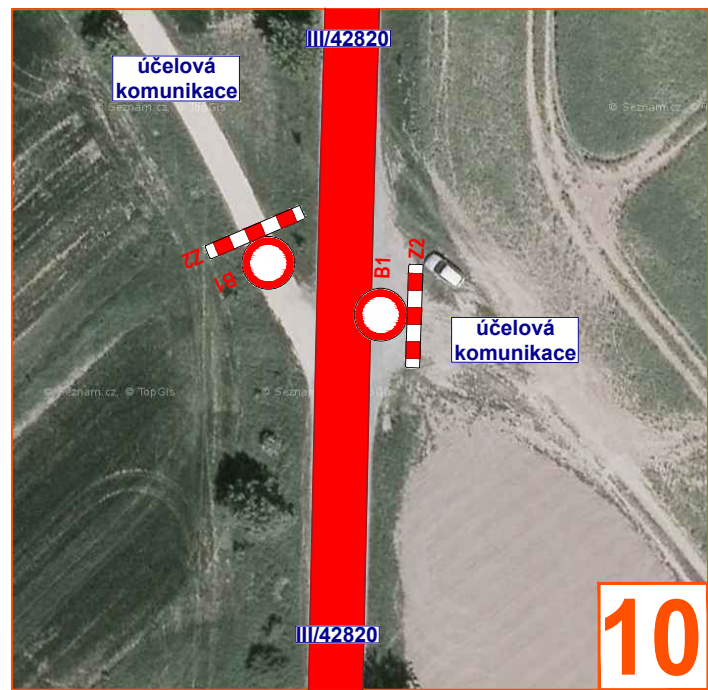
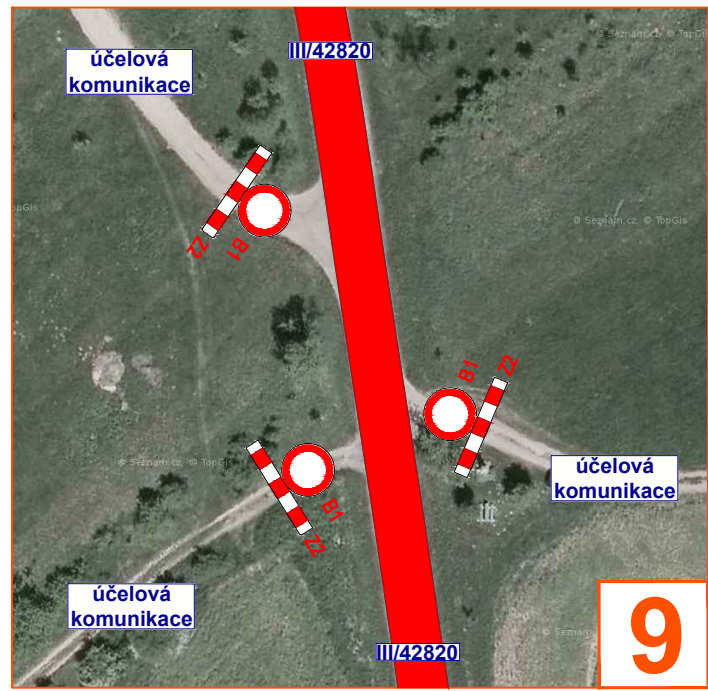


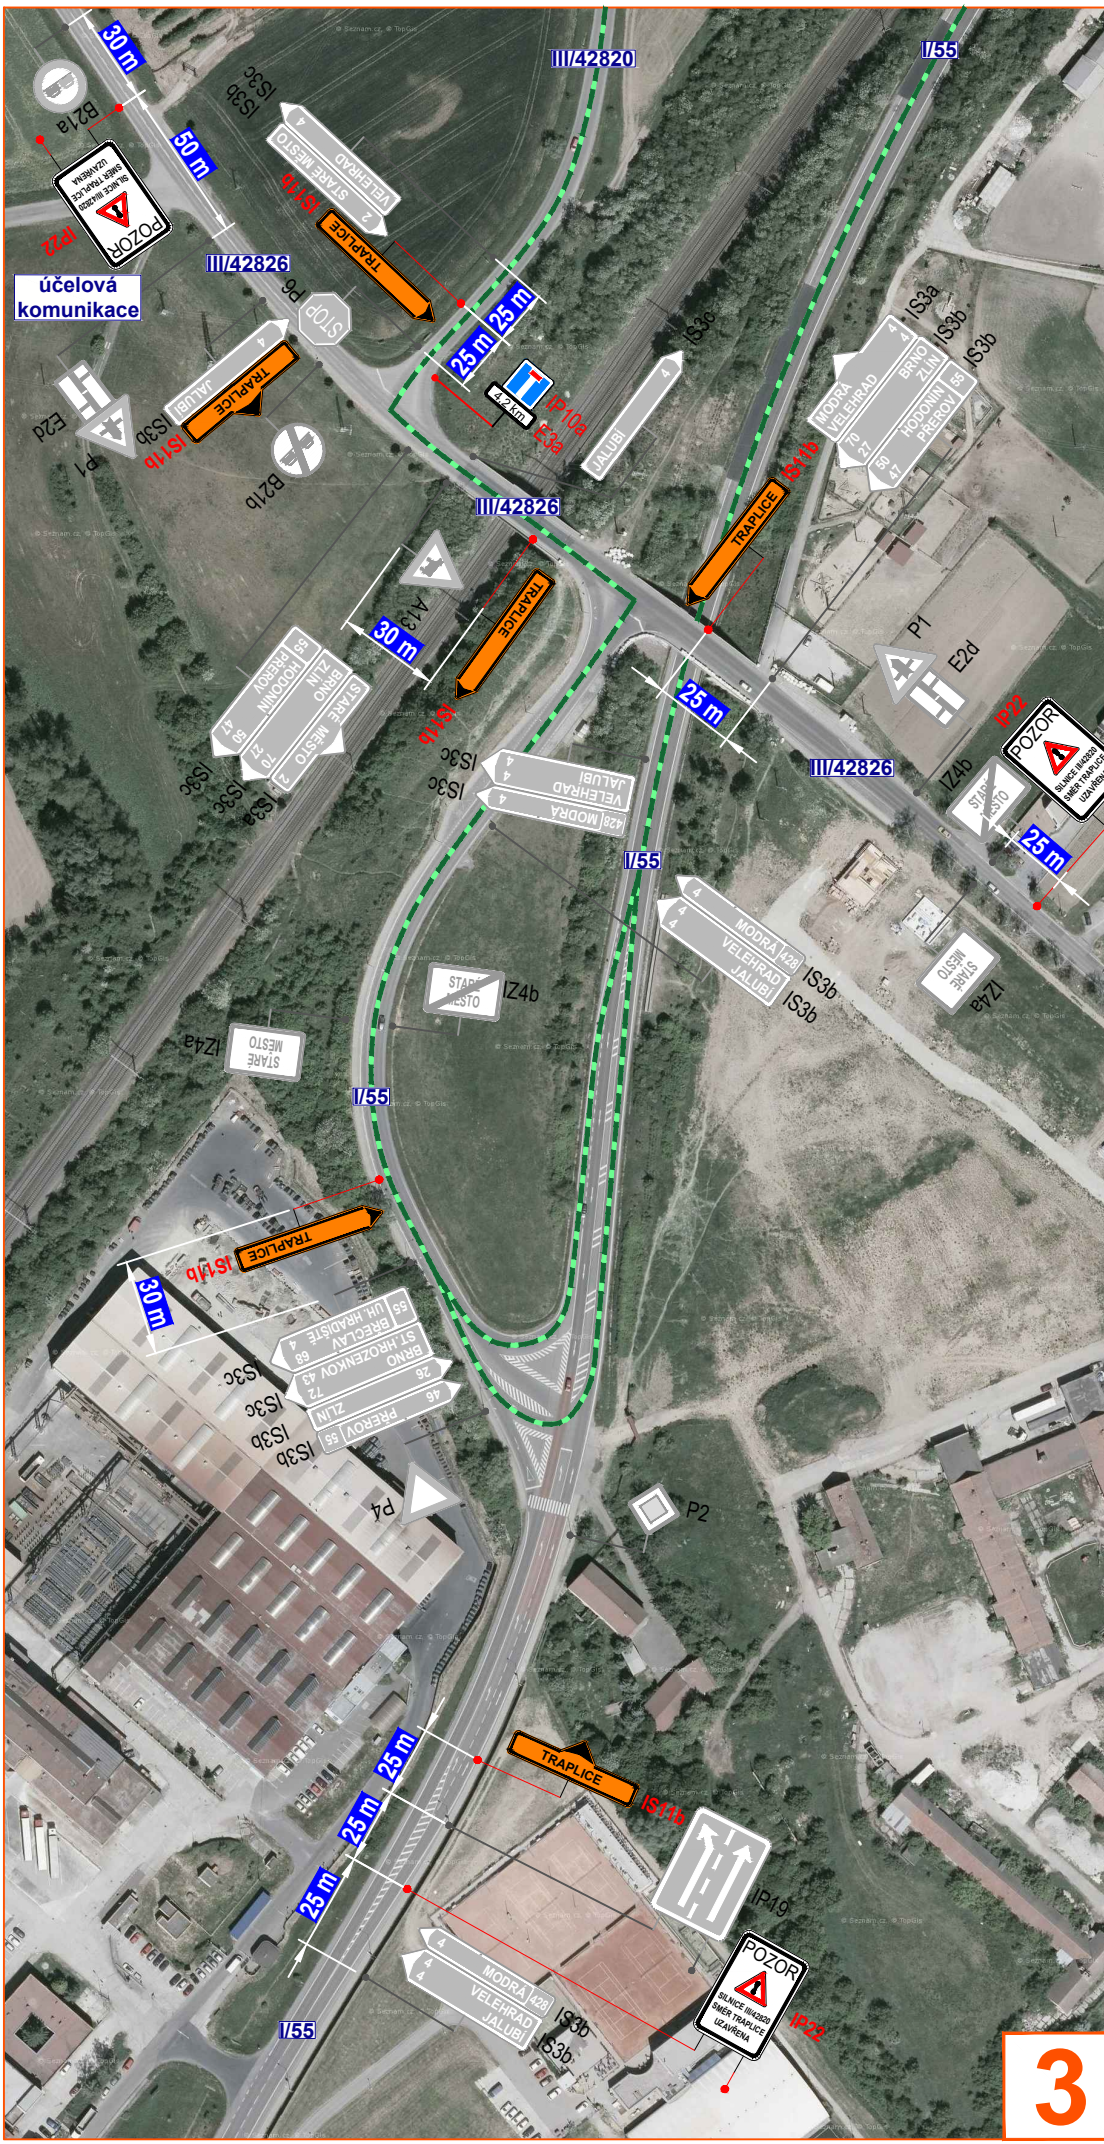

Legenda:

- - pracovní místo (úplná uzavírka silnice III/42820)
- - navržená objízdná trasa
- P2 - navržené přechodné svislé dopravní značení
- P2 - stávající svislé dopravní značení
- X P2 - zrušené stávající svislé dopravní značení

Souhlasíme s přechodnou úpravou provozu, uzavírkou a objízdnou trasou. V souladu s ustanovením § 36 odst. 3 zák. č. 500/2004 Sb. Správního řádu se vzdáváme práva vyjádřit se k podkladům rozhodnutí.

Dopravní značení, které bude v rozporu s přechodným dopravním značením bude dočasné zakryto. Přechodné dopravní značení (dále PDZ) na silnicích I. třídy bude provedeno v základní velikosti folii tř. 2 (příp. tř. 3) a na pozemních komunikacích nižších tříd bude PDZ provedeno v základní velikosti folii tř. 1. PDZ bude osazeno dle TP 66.

VYPRACOVAL	ZIMÁK		
KONTROLOVAL	JANATA		
INVESTOR	ŘSZK, příspěvková organizace		
ZHOTOVITEL	STRABAG a.s.		
STAVBA	VELKOPLOŠNÉ VYSPRAVKY NA SIL. II A III. TR. VE ZL. KRAJI	NVB LINE s.r.o. Cukrovar 716 768 21 Kvasice www.nvbline.cz zimak@nvbline.cz tel.: 770 187 111	
VÝKRES	DOPRAVNÍ INŽENÝRSKÁ OPATŘENÍ SILNICE III/42820: JALUBÍ - TRAPLICE	DATUM	29. 7. 2020
890 x 297		NAŠE ZN.	ZK-20-0808
PŘECHODNÁ ÚPRAVA PROVOZU			