



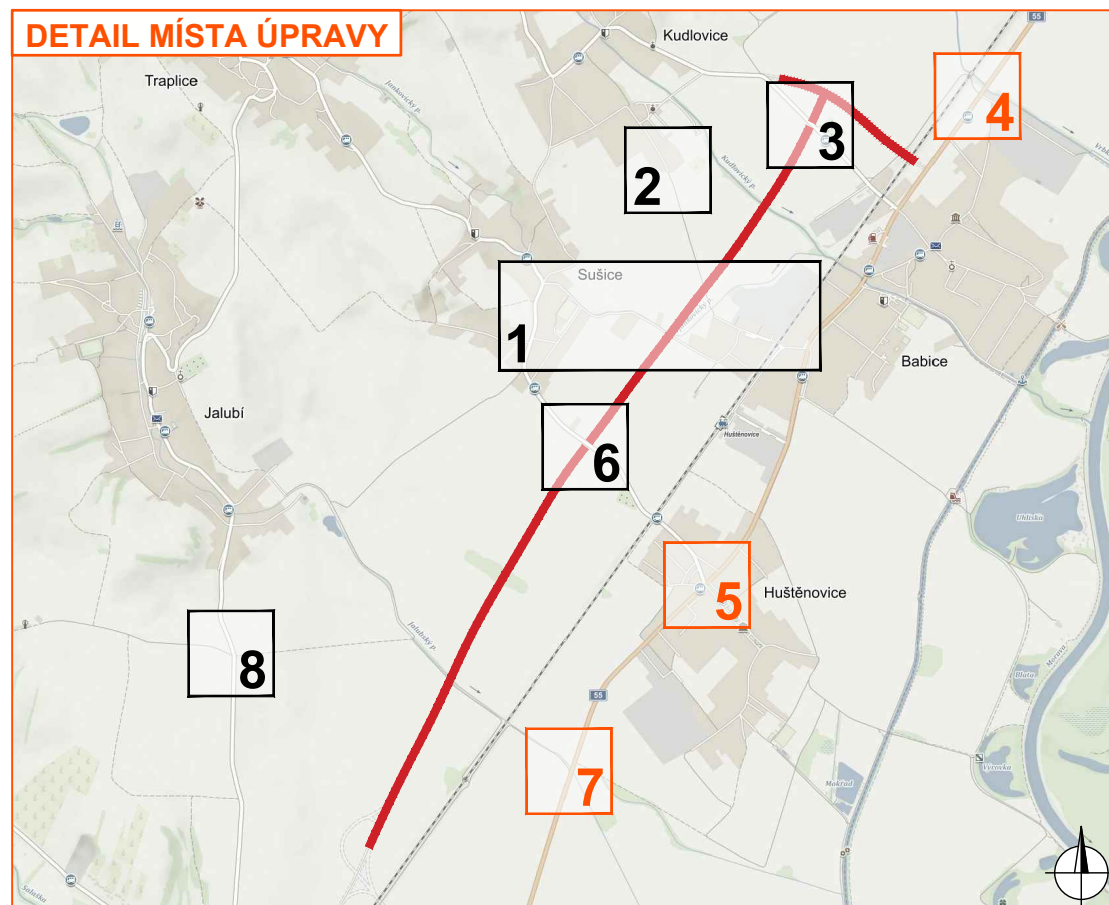

Souhlasíme s přechodnou úpravou provozu.
V souladu s ustanovením § 36 odst. 3 zák. č. 500/2004 Sb. Správního řádu se vzdáváme práva vyjádřit se k podkladům rozhodnutí.

VYPRACOVAL	ZIMÁK		 NVB LINE s.r.o. Cukrovar 716 768 21 Kvasice www.nvblne.cz zimak@nvblne.cz tel.: 770 187 111
KONTRLOVAL			
INVESTOR	ŘSD ČR		
ZHOTOVITEL	EUROVIA CS, a.s.		
STAVBA	D55 NAPAJEDLA - BABICE, 3. ETAPA A D55 BABICE - STARÉ MĚSTO		
VÝKRES	DOPRAVNĚ INŽENÝRSKÁ OPATŘENÍ SILNICE I/55		
A3			
PŘECHODNÁ ÚPRAVA PROVOZU			DATUM 13. 4. 2021 NAŠE ZN. ZK-21-0092


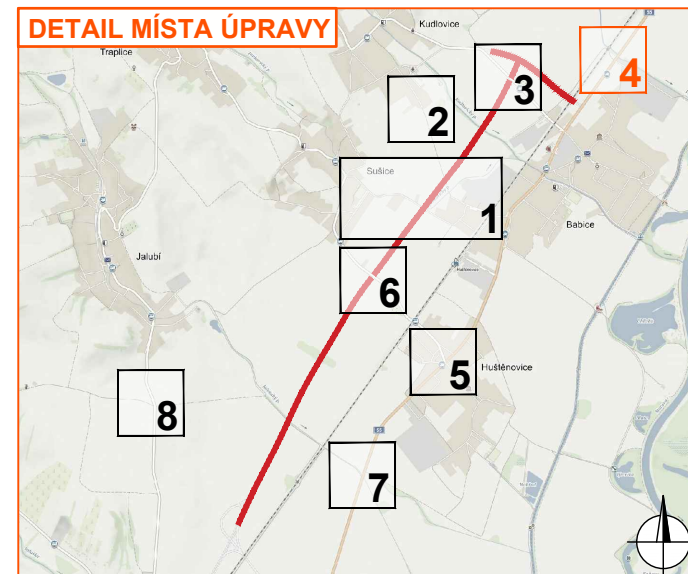


Legenda:

- - stavba D55
- ➔ - výjezd vozidel stavby
- ◊ P2 - navržené přechodné svislé dopravní značení
- ◊ P2 - stávající svislé dopravní značení
- ✗ P2 - zrušené stávající svislé dopravní značení

Souhlasíme s přechodnou úpravou provozu.
V souladu s ustanovením § 36 odst. 3 zák. č. 500/2004 Sb. Správního řádu se vzdáváme práva vyjádřit se k podkladům rozhodnutí.

VYPRACOVAL	ZIMÁK		 NVB LINE s.r.o. Cukrovar 716 768 21 Kvasice www.nvblne.cz zimak@nvblne.cz tel.: 770 187 111	
KONTOLOVAL				
INVESTOR	ŘSD ČR			
ZHOTOVITEL	EUROVIA CS, a.s.			
STAVBA	D55 NAPAJEJDLA - BABICE, 3. ETAPA A D55 BABICE - STARÉ MĚSTO			
VÝKRES	DOPRAVNĚ INŽENÝRSKÁ OPATŘENÍ SILNICE I/55 - DETAIL 4 1. 6. 2021 - 30. 11. 2024			
A3				
PŘECHODNÁ ÚPRAVA PROVOZU			DATUM	13. 4. 2021
			NAŠE ZN.	ZK-21-0092

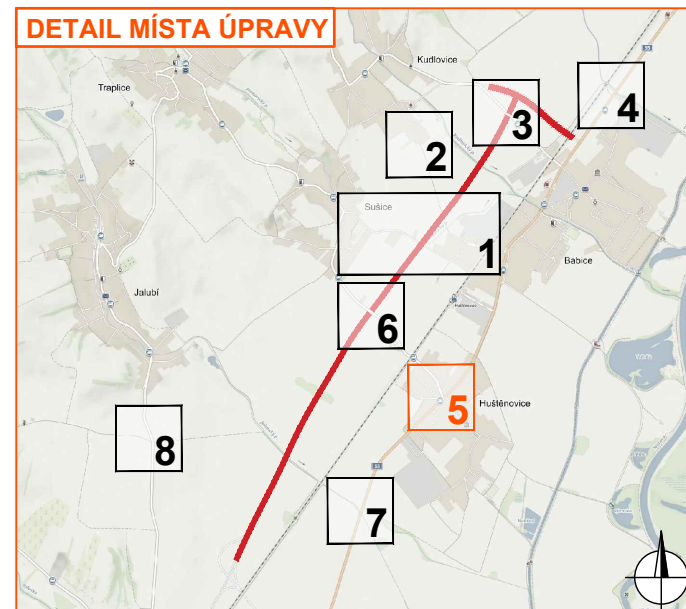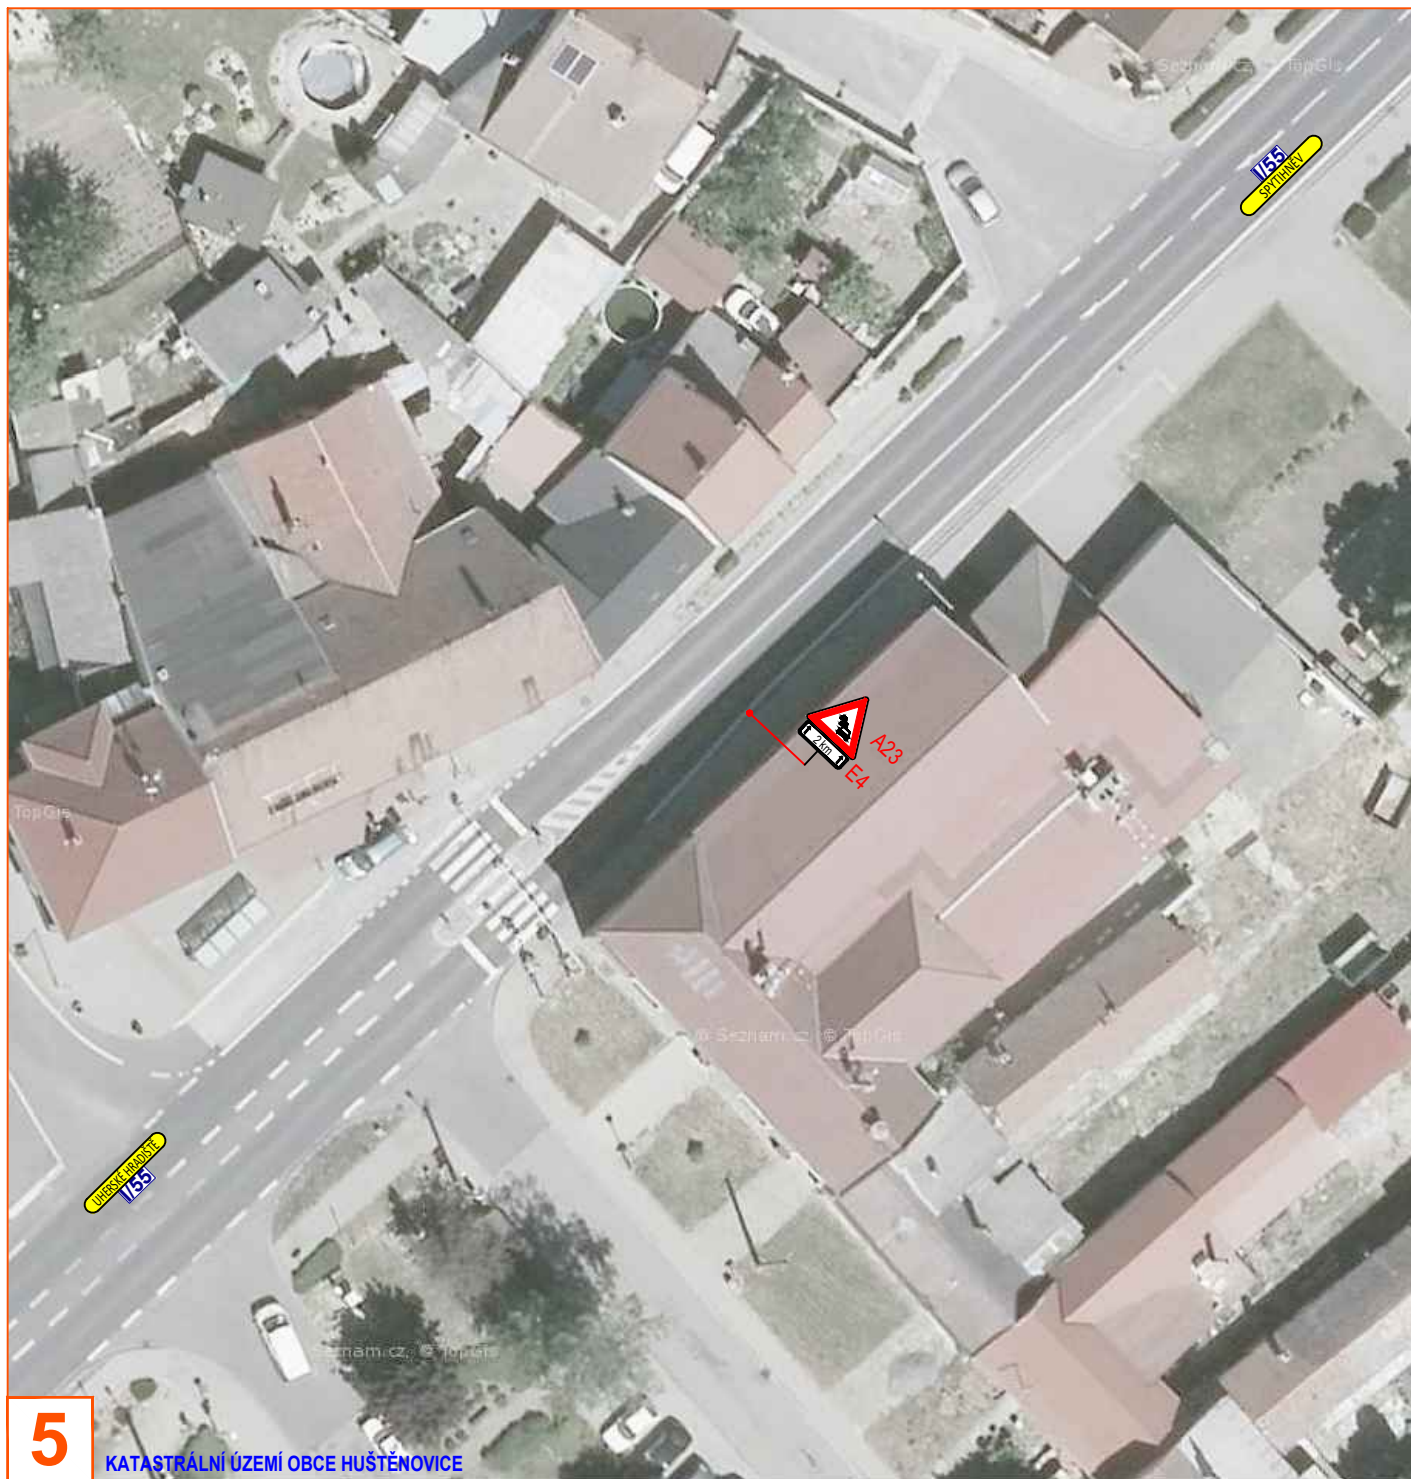

Legenda:



- - stavba D55
- ◊ P2 - navržené přechodné svislé dopravní značení
- ◊ P2 - stávající svislé dopravní značení
- ✗ P2 - zrušené stávající svislé dopravní značení

Souhlasíme s přechodnou úpravou provozu.
V souladu s ustanovením § 36 odst. 3 zák. č. 500/2004 Sb. Správního řádu se vzdáváme práva vyjádřit se k podkladům rozhodnutí.

VYPRACOVAL	ZIMÁK		 NVB LINE s.r.o. Cukrovar 716 768 21 Kvasice www.nvblne.cz zimak@nvblne.cz tel.: 770 187 111	
KONTROLOVAL				
INVESTOR	ŘSD ČR			
ZHOTOVITEL	EUROVIA CS, a.s.			
STAVBA	D55 NAPAJEDLA - BABICE, 3. ETAPA A D55 BABICE - STARÉ MĚSTO			
VÝKRES A3	DOPRAVNĚ INŽENÝRSKÁ OPATŘENÍ SILNICE I/55 - DETAIL 5 1. 6. 2021 - 30. 11. 2024			
PŘECHODNÁ ÚPRAVA PROVOZU			DATUM	13. 4. 2021
			NAŠE ZN.	ZK-21-0092

5

KATASTRÁLNÍ ÚZEMÍ OBCE HUŠŤENOVICE

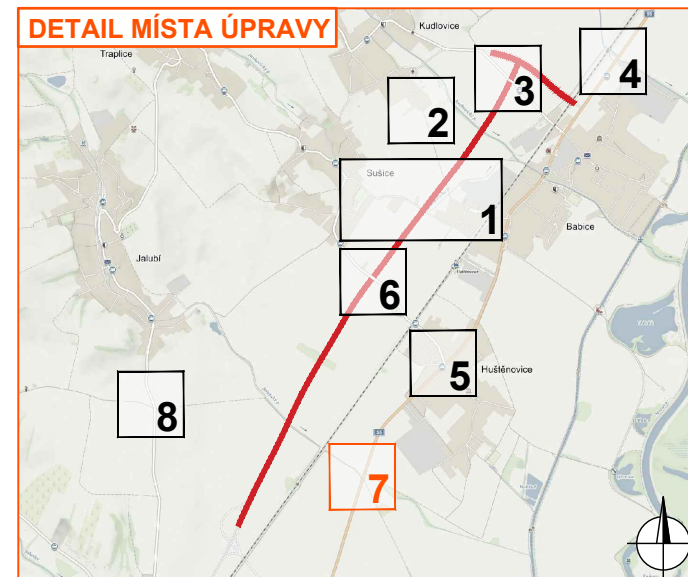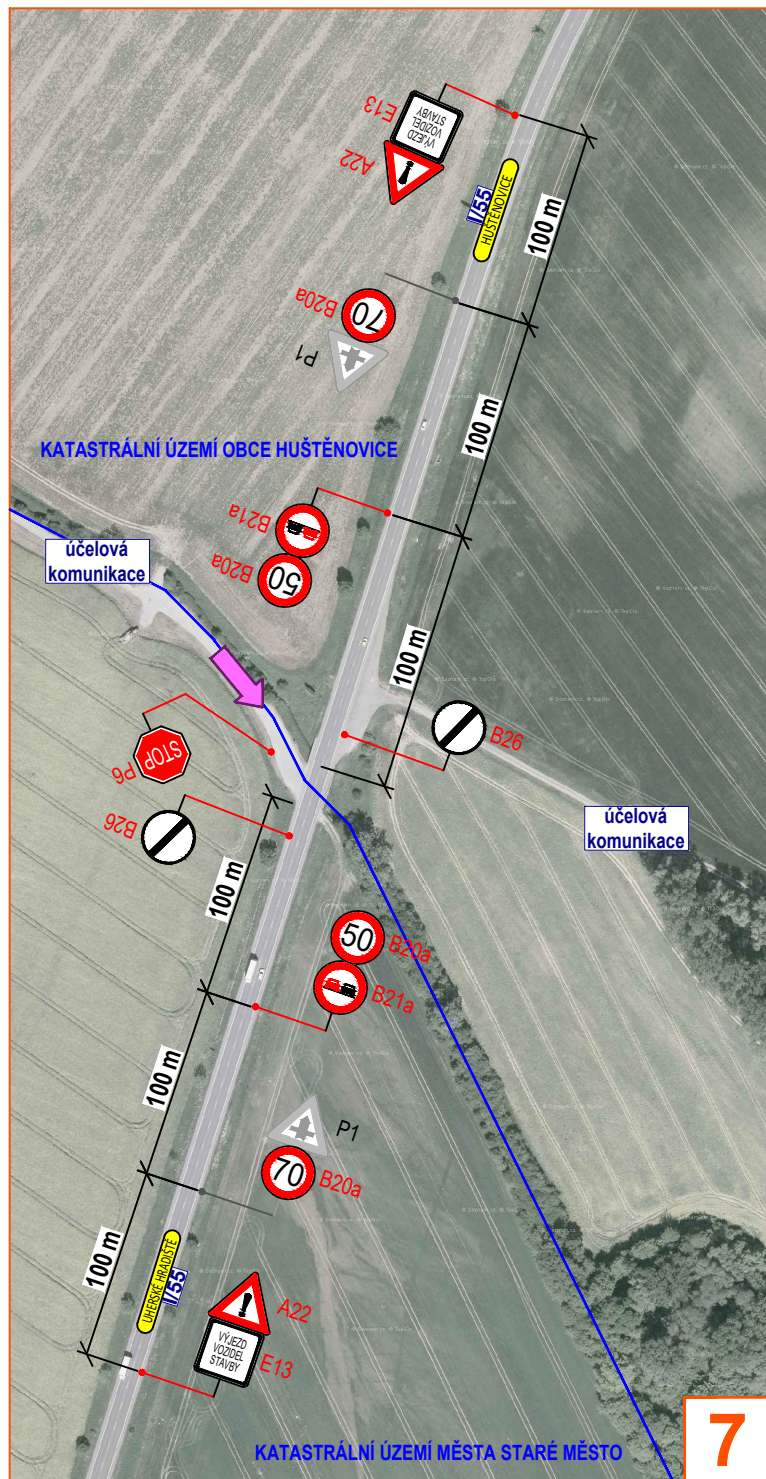

Legenda:

- - stavba D55
- ➔ - výjezd vozidel stavby
- ◊ P2 - navržené přechodné svislé dopravní značení
- ◊ P2 - stávající svislé dopravní značení
- ✗ P2 - zrušené stávající svislé dopravní značení

Souhlasíme s přechodnou úpravou provozu.
V souladu s ustanovením § 36 odst. 3 zák. č. 500/2004 Sb. Správního řádu se vzdáváme práva vyjádřit se k podkladům rozhodnutí.

VYPRACOVAL	ZIMÁK		 NVB LINE s.r.o. Cukrovar 716 768 21 Kvasice www.nvblne.cz zimak@nvblne.cz tel.: 770 187 111
KONTROLOVAL			
INVESTOR	ŘSD ČR		
ZHOTOVITEL	EUROVIA CS, a.s.		
STAVBA	D55 NAPAJEDLA - BABICE, 3. ETAPA A D55 BABICE - STARÉ MĚSTO		
VÝKRES A3	DOPRAVNĚ INŽENÝRSKÁ OPATŘENÍ SILNICE I/55 - DETAIL 7 1. 6. 2021 - 30. 11. 2024		
PŘECHODNÁ ÚPRAVA PROVOZU			DATUM 13. 4. 2021
			NAŠE ZN. ZK-21-0092