
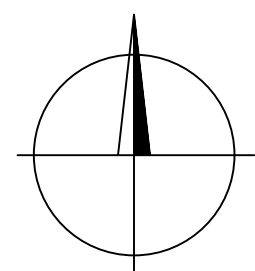
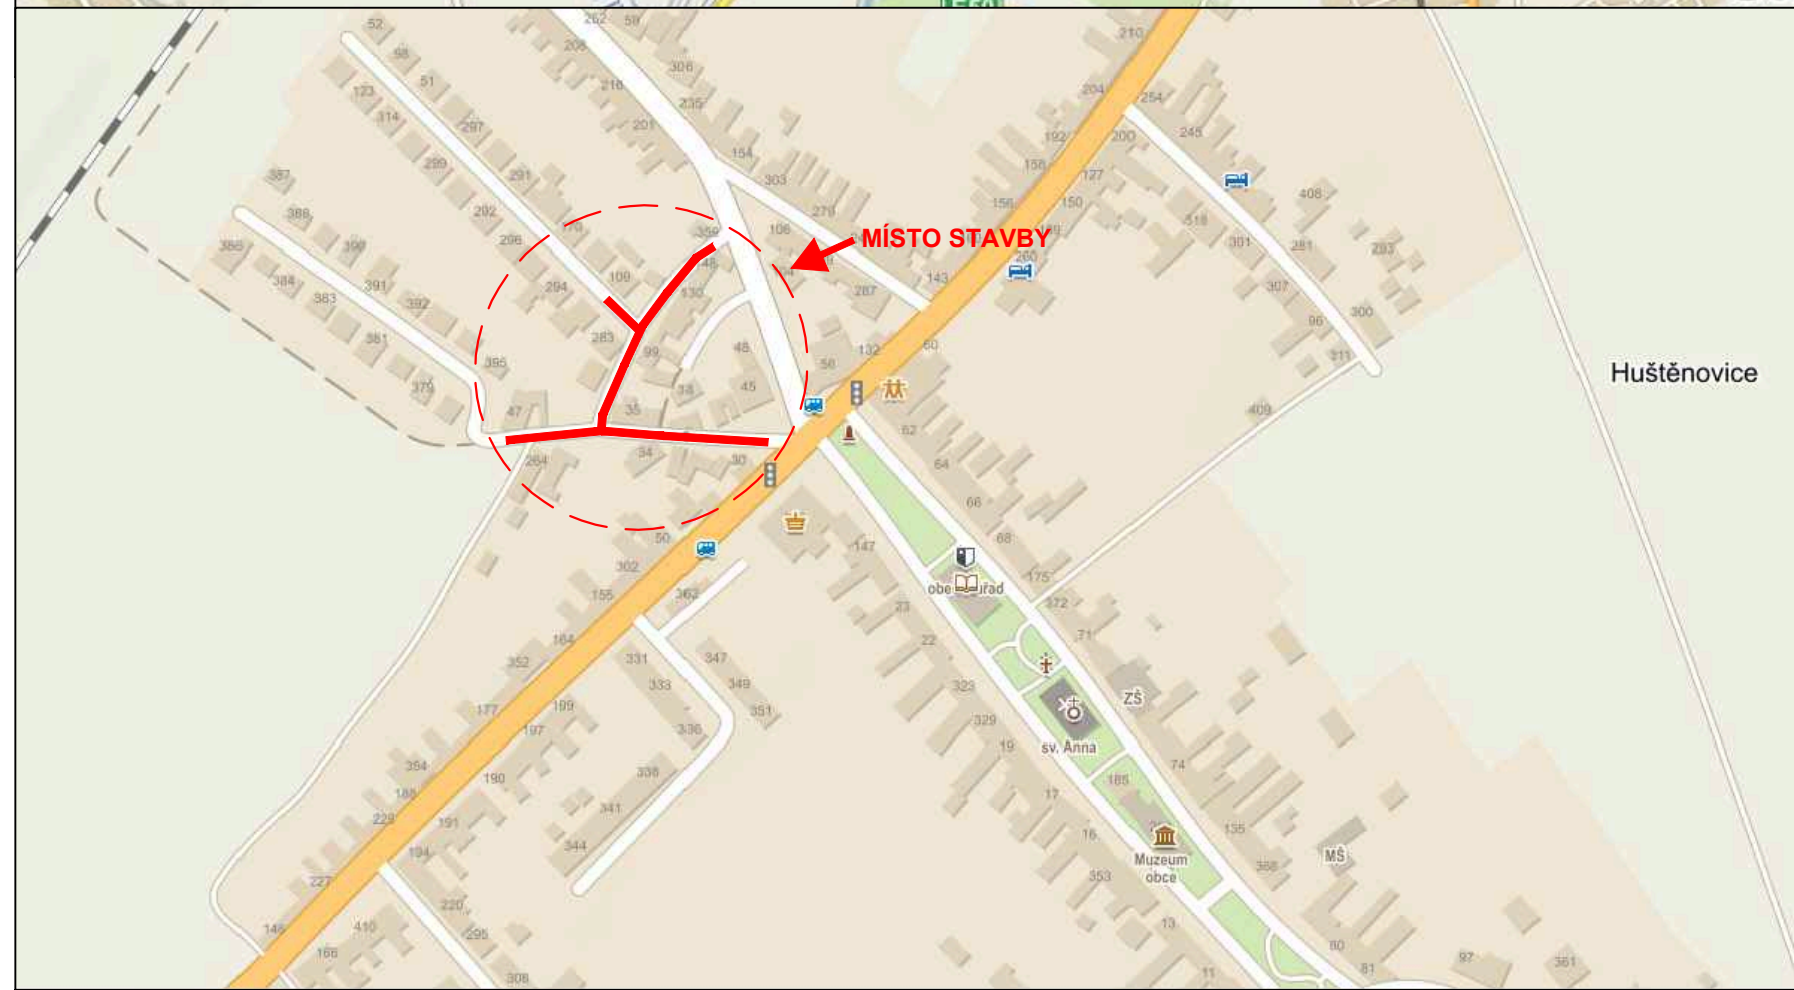
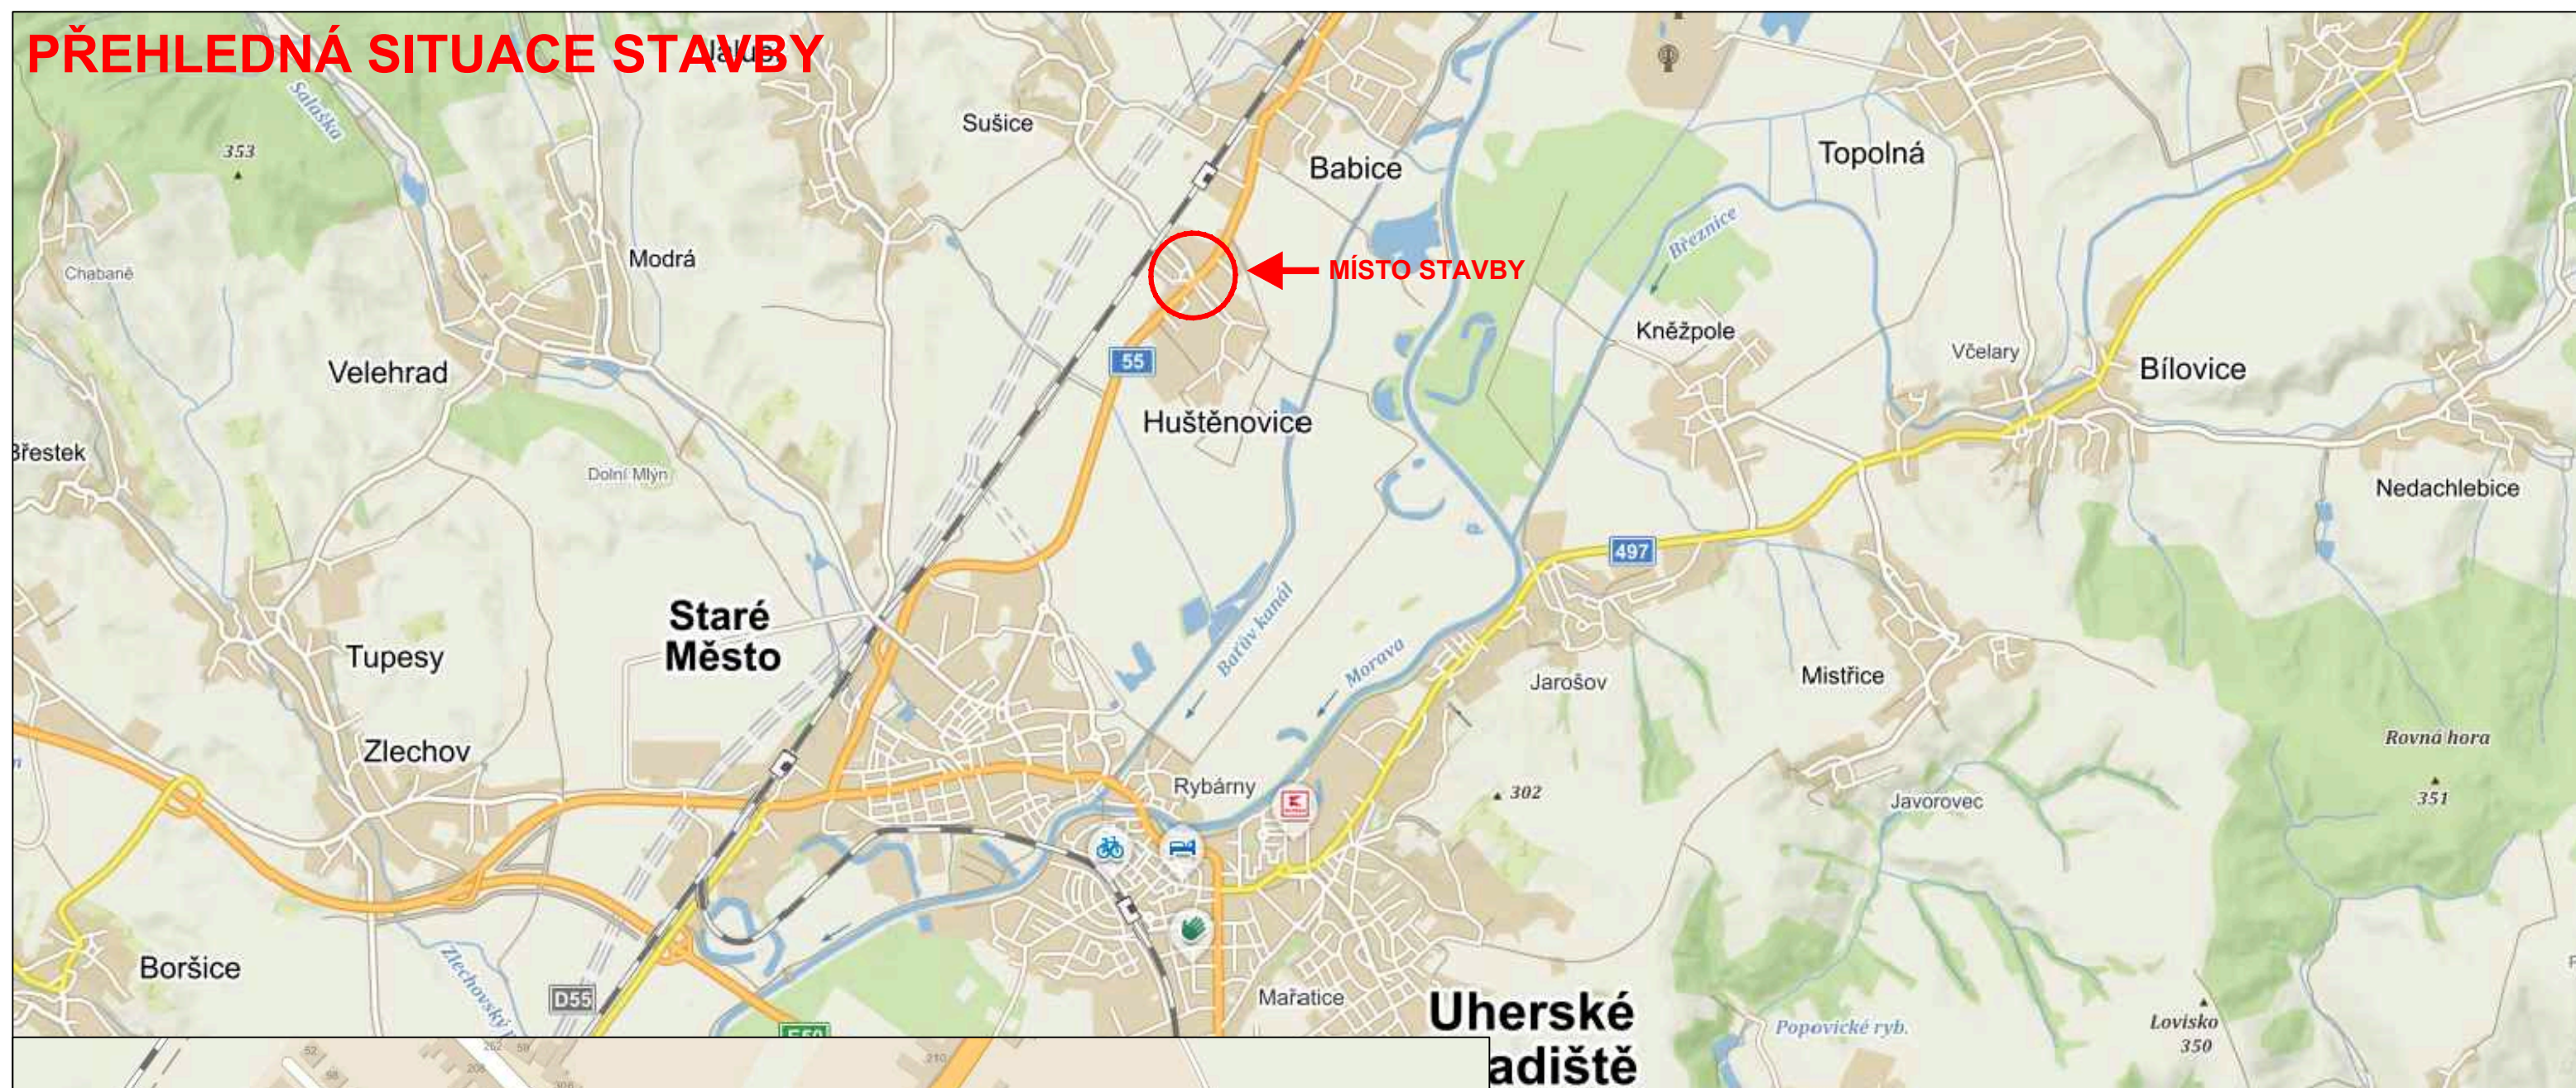


PŘEHLEDNÁ SITUACE STAVBY

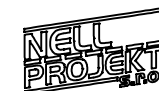

VYPRACOVAL:	ZODP.PROJEKT.	KRESLIL:	VED.PROJEKCE	NELL PROJEKT s. r. o. Zarámí 428 760 05 Zlín	
Ing. Aleš Trněný	Ing. Karel Kuchař	Ing. Aleš Trněný	Zuzana Kuchařová		
KRAJ: ZLÍNSKÝ		KAT. ÚZEMÍ: HUŠTĚNOVICE			
STAVEBNÍK: OBEC HUŠTĚNOVICE				DATUM	3/2021
AKCE:				STUPEŇ	DSP, DPS
REKONSTRUKCE MÍSTNÍ KOMUNIKACE V OBCI HUŠTĚNOVICE				ZAKÁZK. ČÍSLO	-/2021
OBSAH:				MĚŘÍTKO:	ČÍSLO VÝKRESU
PŘEHLEDNÁ SITUACE STAVBY				-	C.1.