




1.2

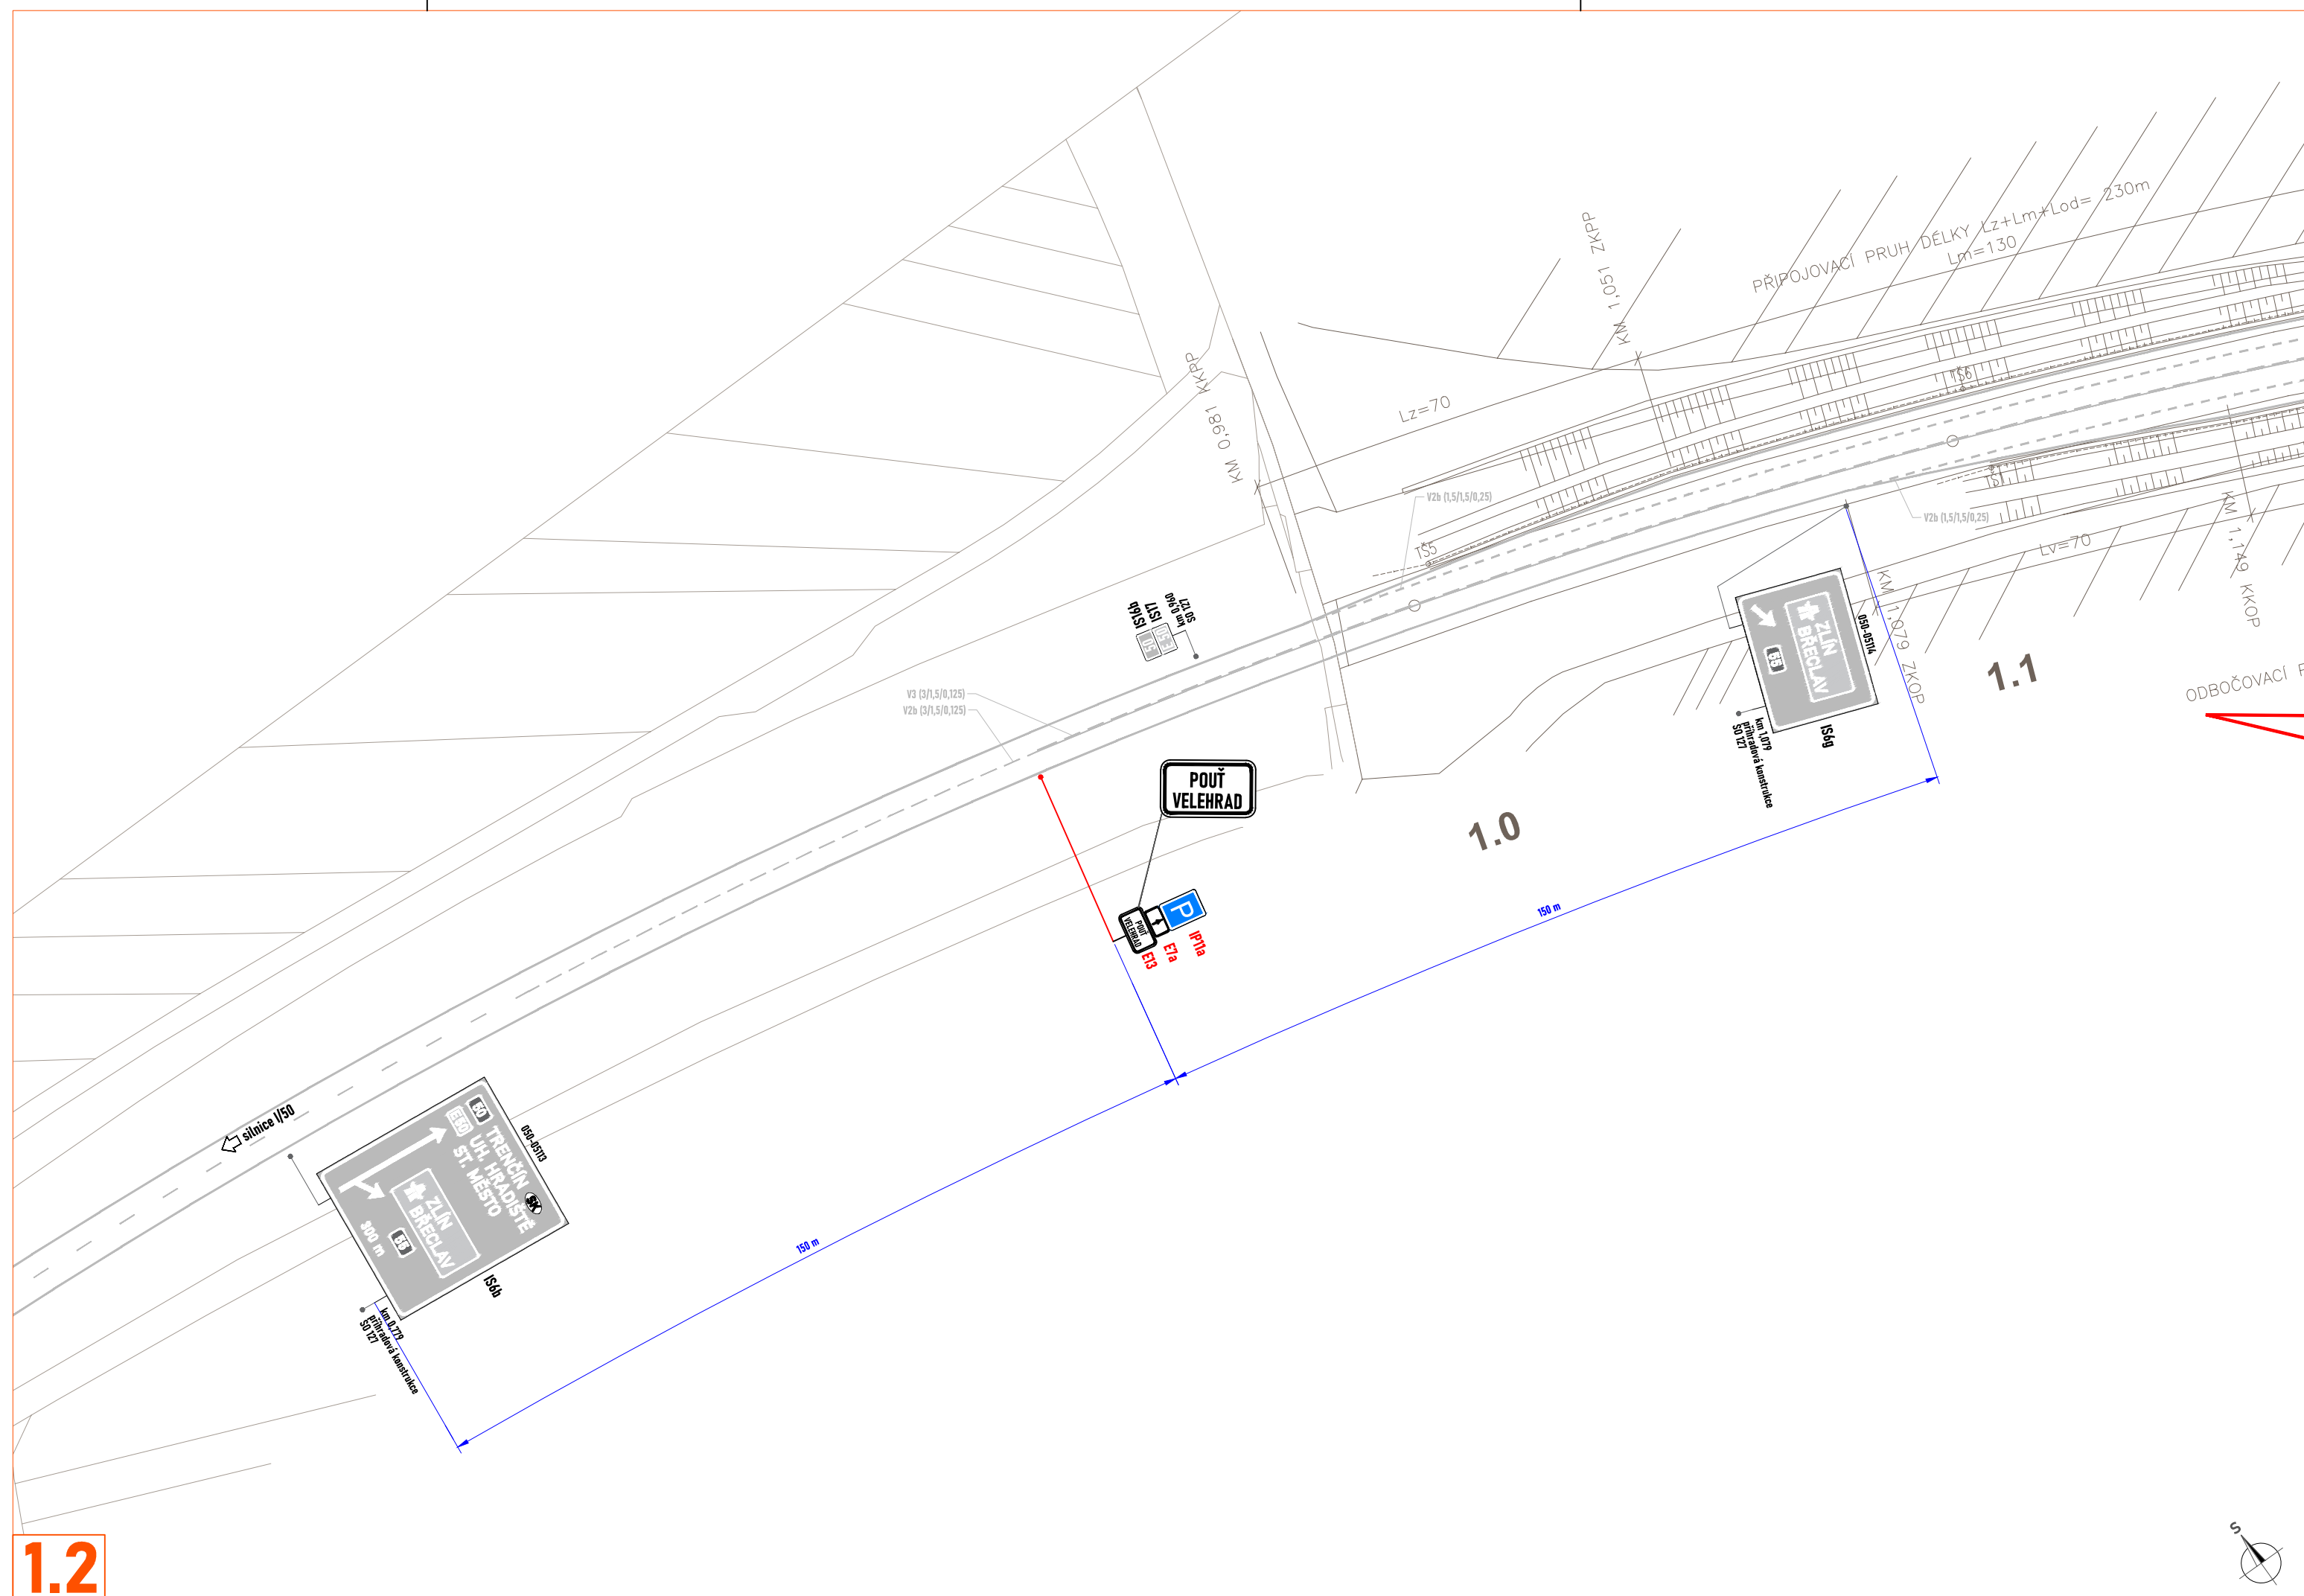


1.3

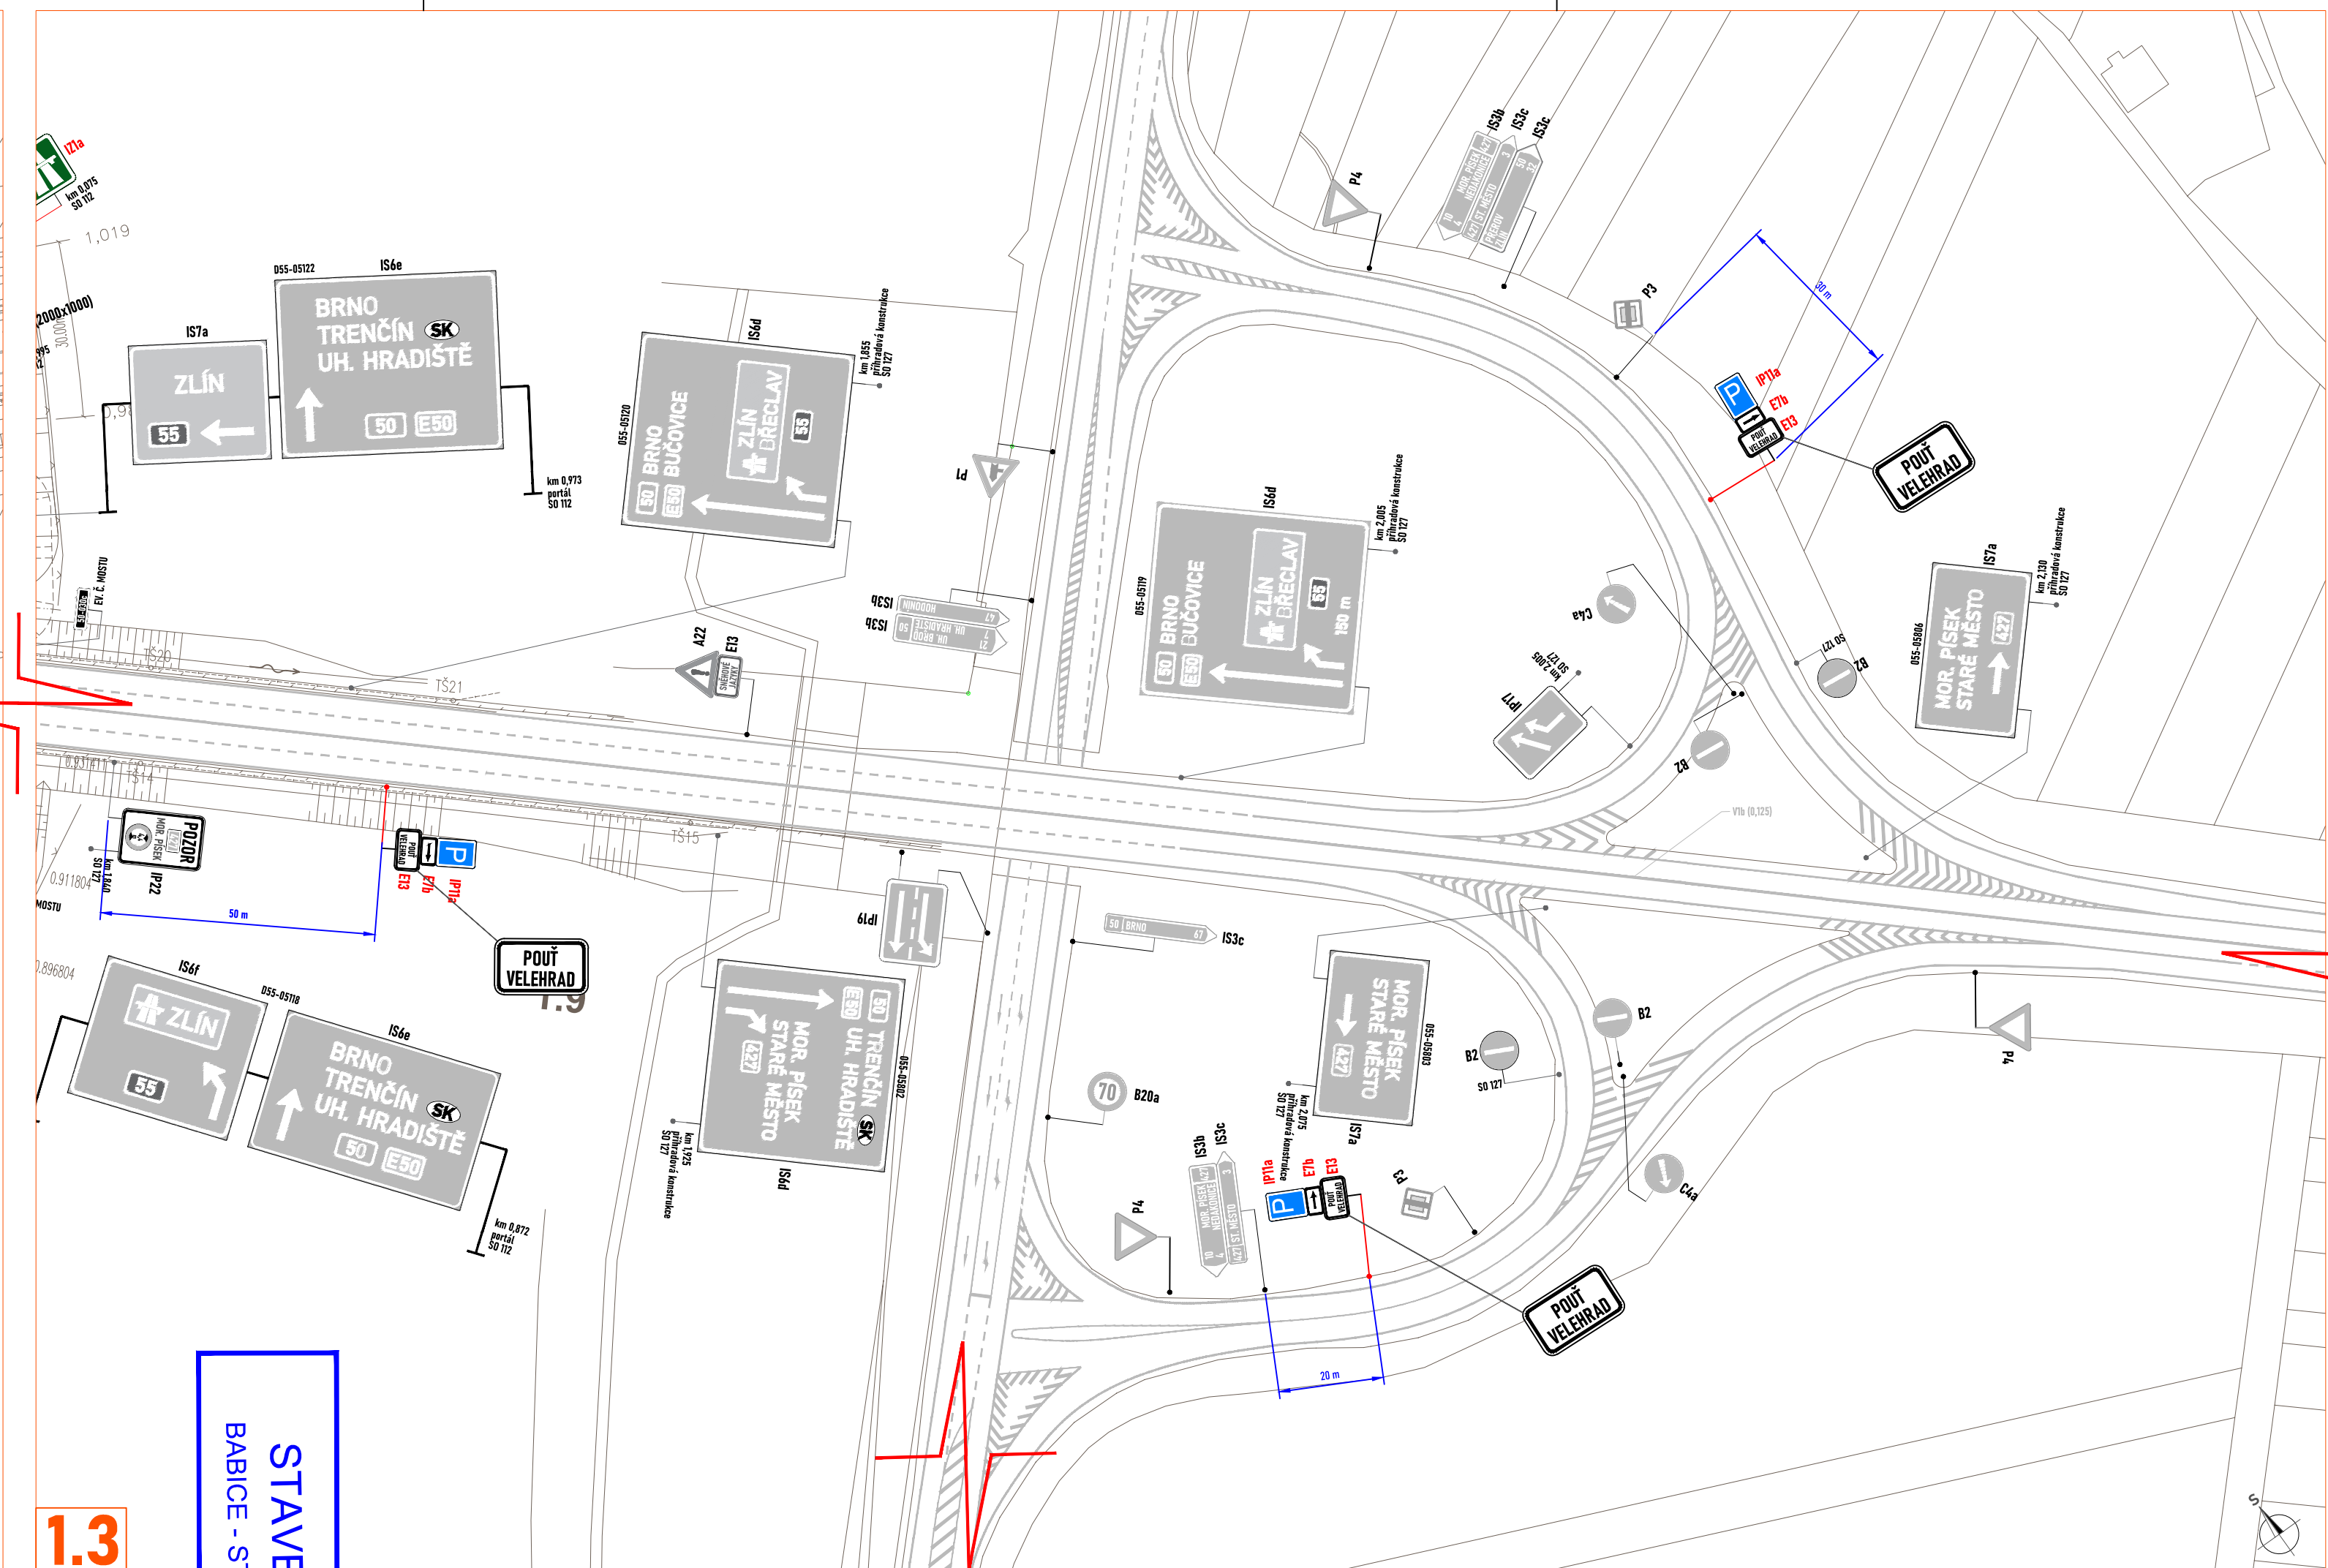

1.5

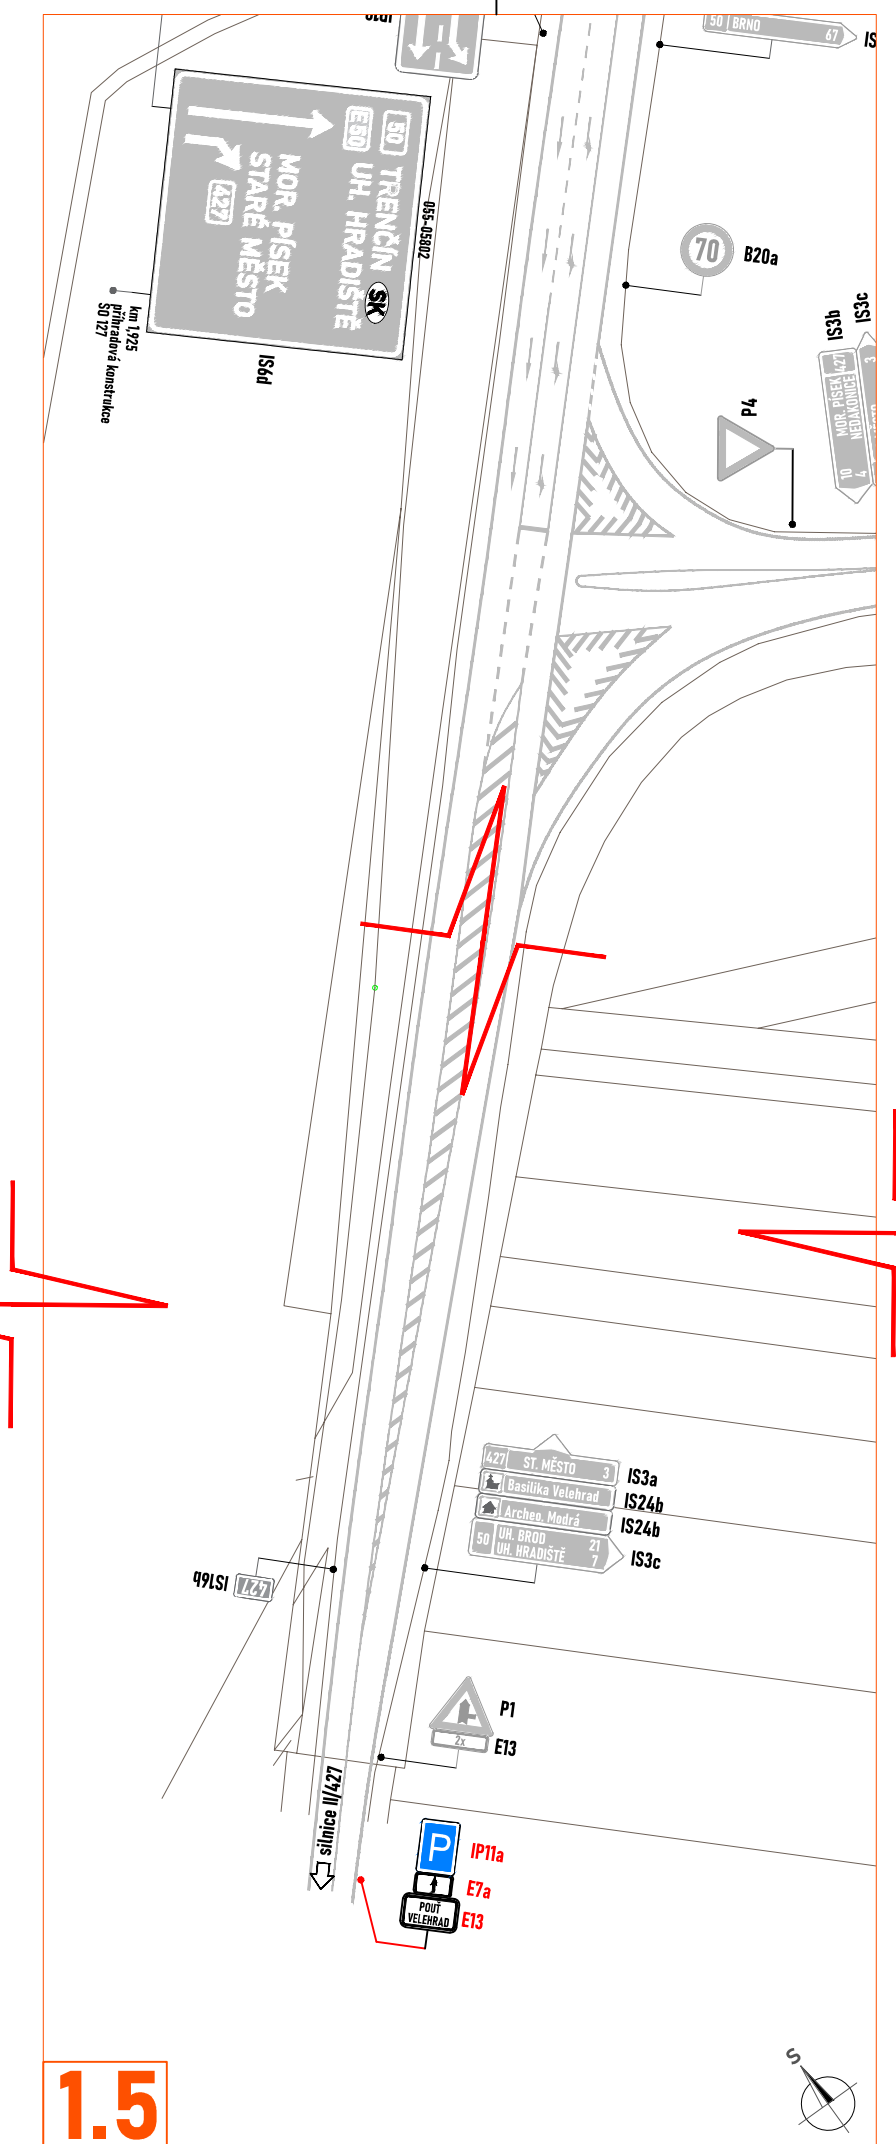

1.4

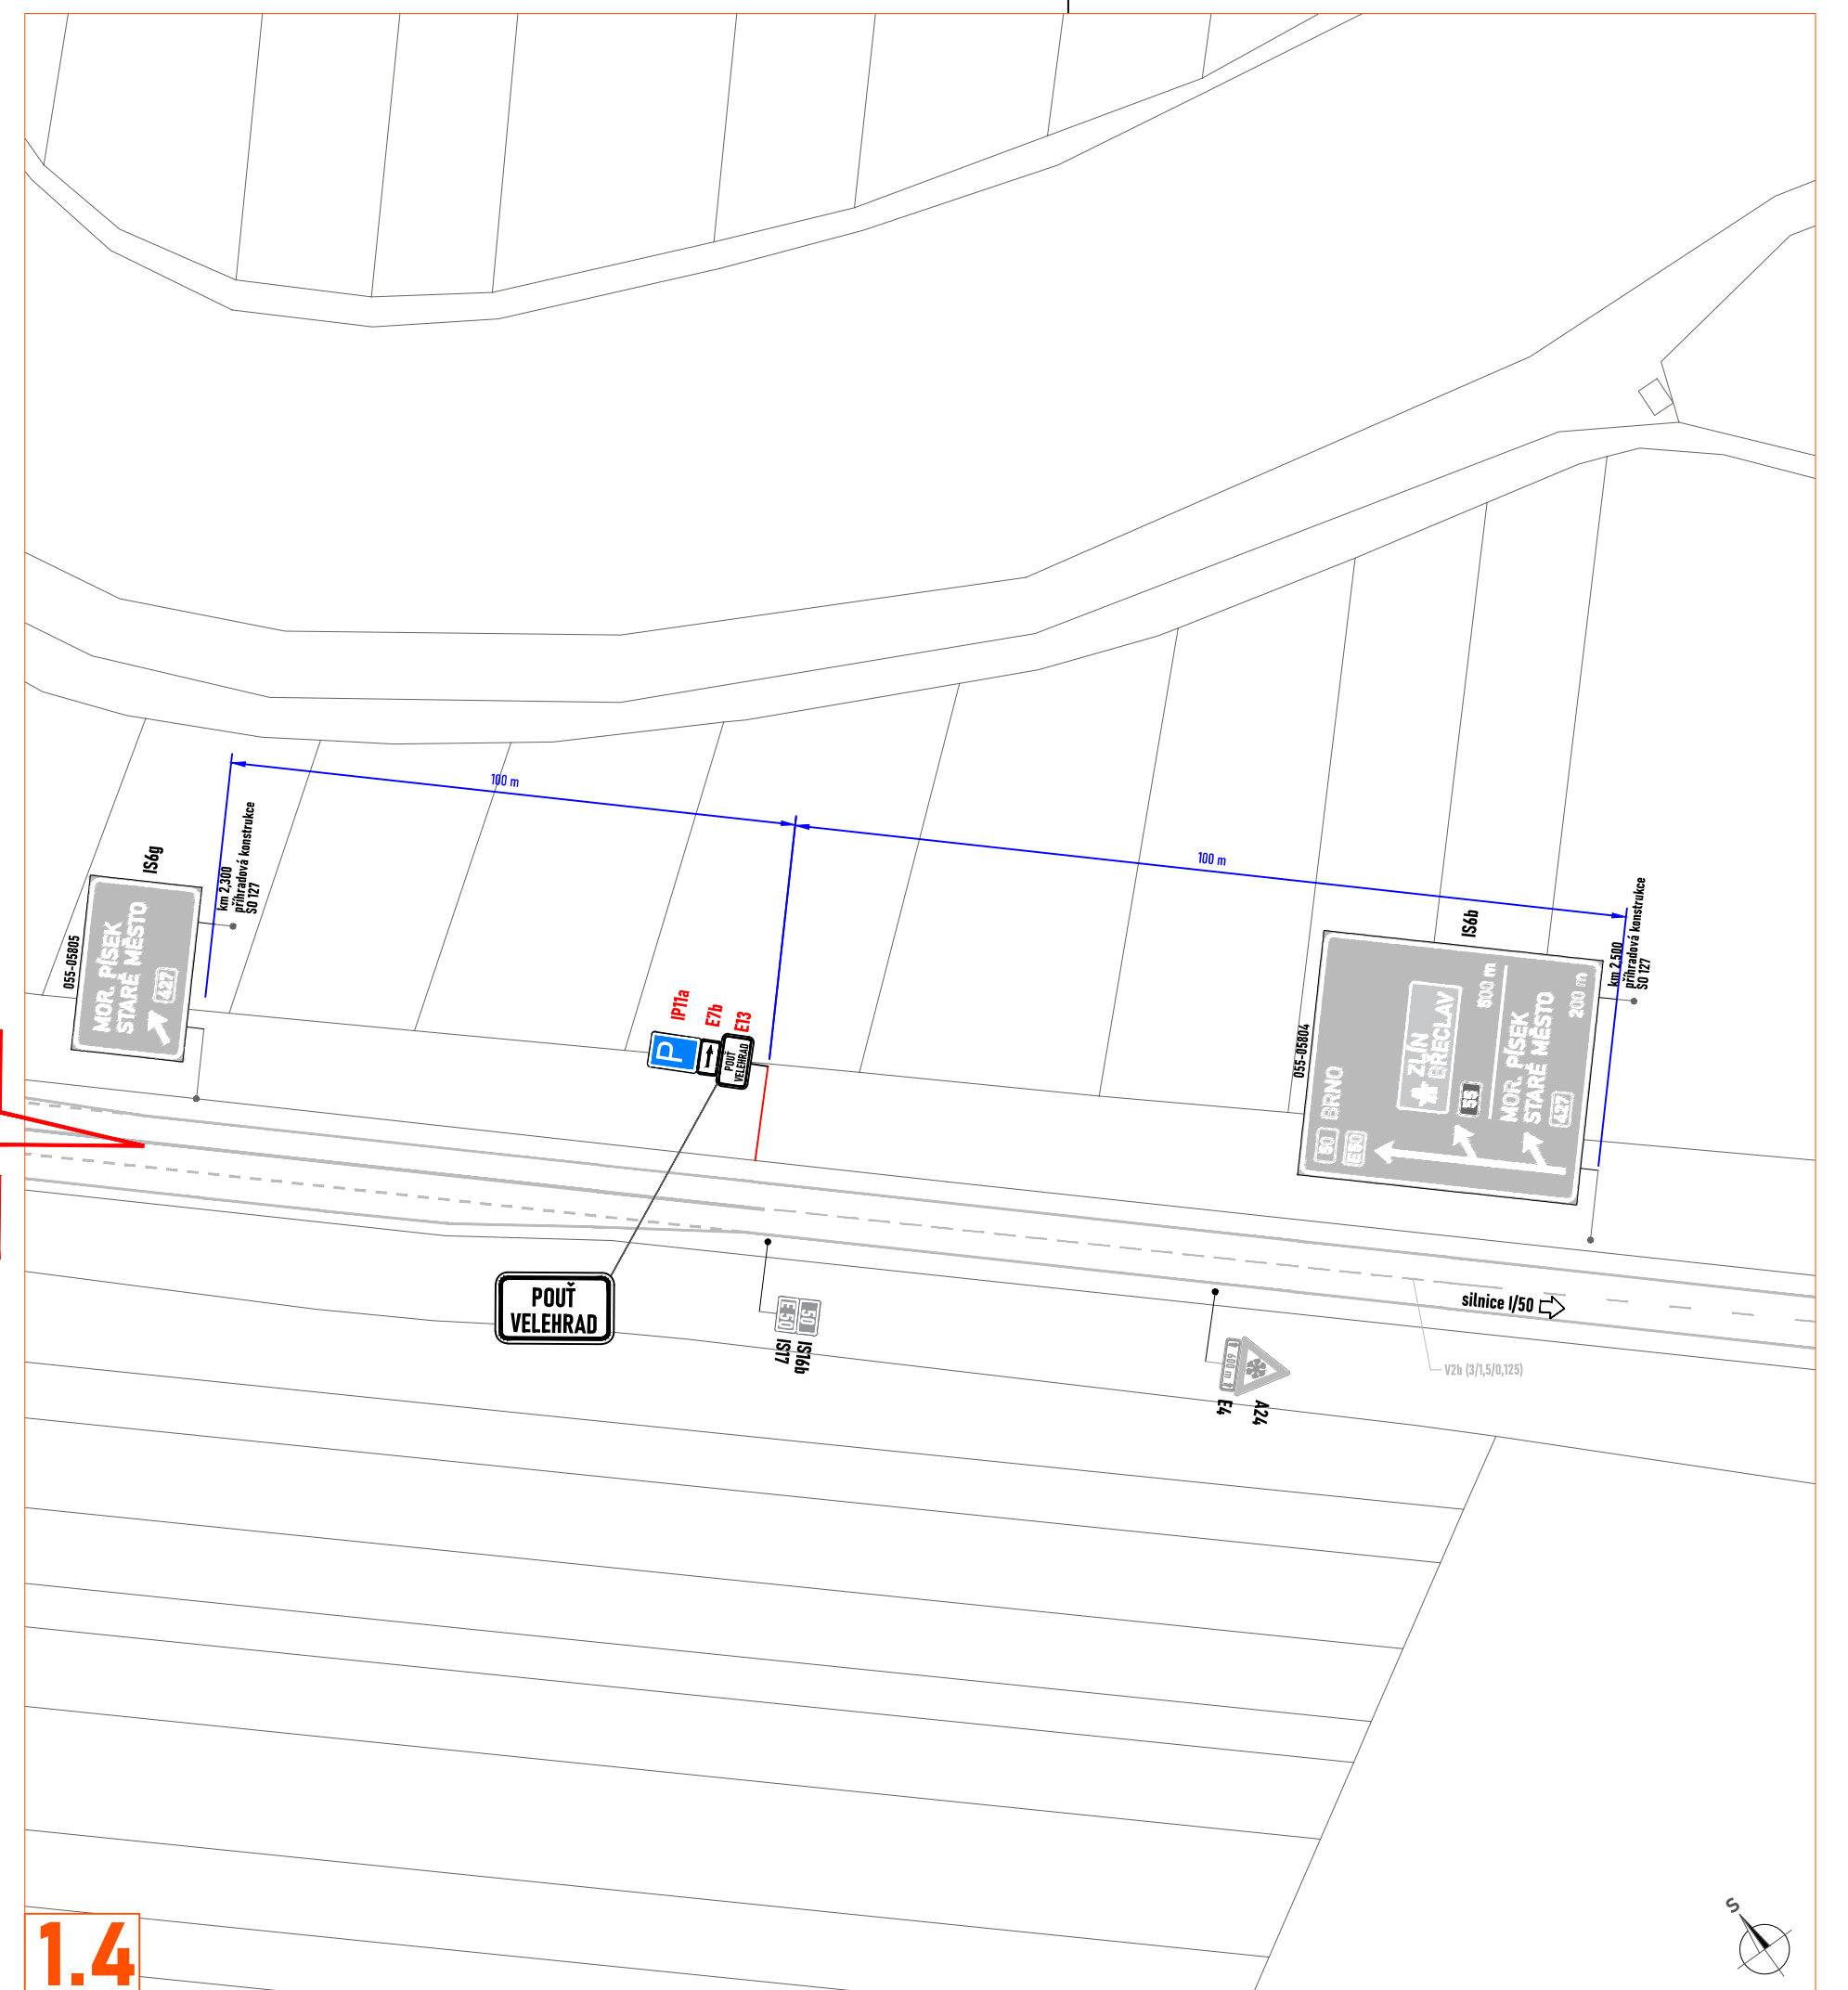

LEGENDA:

- navržené přechodné svíslé dopravní značení
- stávající svíslé dopravní značení
- zneplatněné stávající svíslé dopravní značení

Souhlasíme s přechodnou úpravou provozu, uzavírkou a zvláštním užíváním pozemní komunikace, a navrženími objízdnými trasami.
V souladu s ustanovením § 36 odst. 3 zák. č. 500/2004 Sb. Správního řádu se vzdáváme práva vyjádřit se k podkladům rozhodnutí.
Dopravní značení, které bude v rozporu s přechodným dopravním značením, bude dočasné zneplatněné.

ZDROJ MAPOVÝCH PODKLADŮ		Mapy.cz © Seznam.cz, a.s.	
VYPRACOVAL	VAŠUT		
KONTROLOVAL	JANATA		
UPRAVIL			
INVESTOR	OBEC VELEHRAD		
ZHOTOVITEL	RSZK, p.s.		
NÁZEV STAVBY		PD POUŤ VELEHRAD 2025	
DOPRAVNÍ INTERIÉROVÁ OPATŘENÍ		DETAIL 1	
		FORMÁT	1216x297
		DATUM	2. 4. 2025
		Č. ZAKÁZKY	ZK-24-1579