


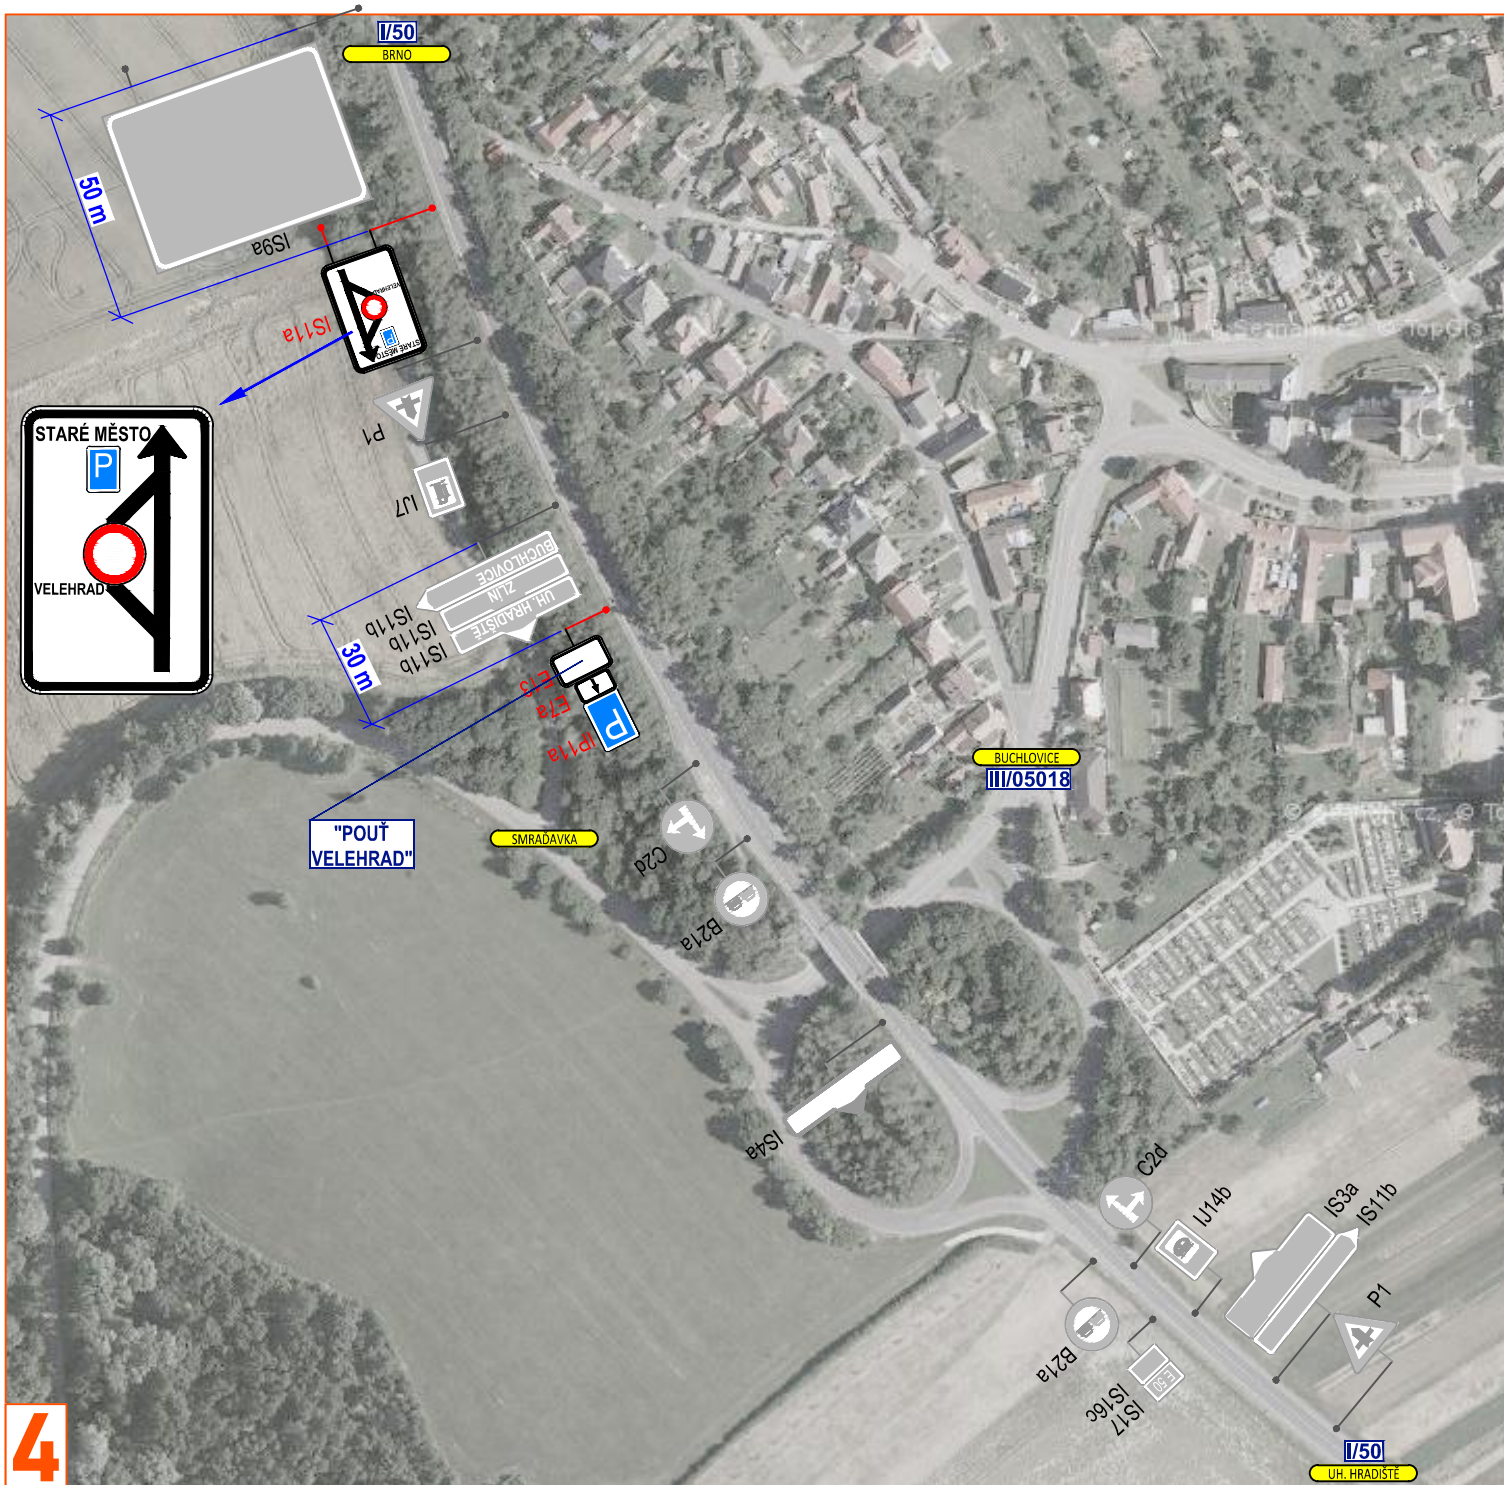

NÁZEV STAVBY	PO POUŤ VELEHRAD 2025			 NVO LINE s.r.o. Čestmírová 716/II 745 21 Brno-venkov www.nvoline.cz vav@nvoline.cz tel: 774 753 506
DIO	SITUACE Č. 4 - BUCHLOVICE SMRAŽAVKA			
FORMÁT	A4	Č. ZAKÁZKY	ZK-24-1579	

LEGENDA:

- navržené přechodné svislé dopravní značení
- stávající svislé dopravní značení
- zneplatněné stávající svislé dopravní značení

