


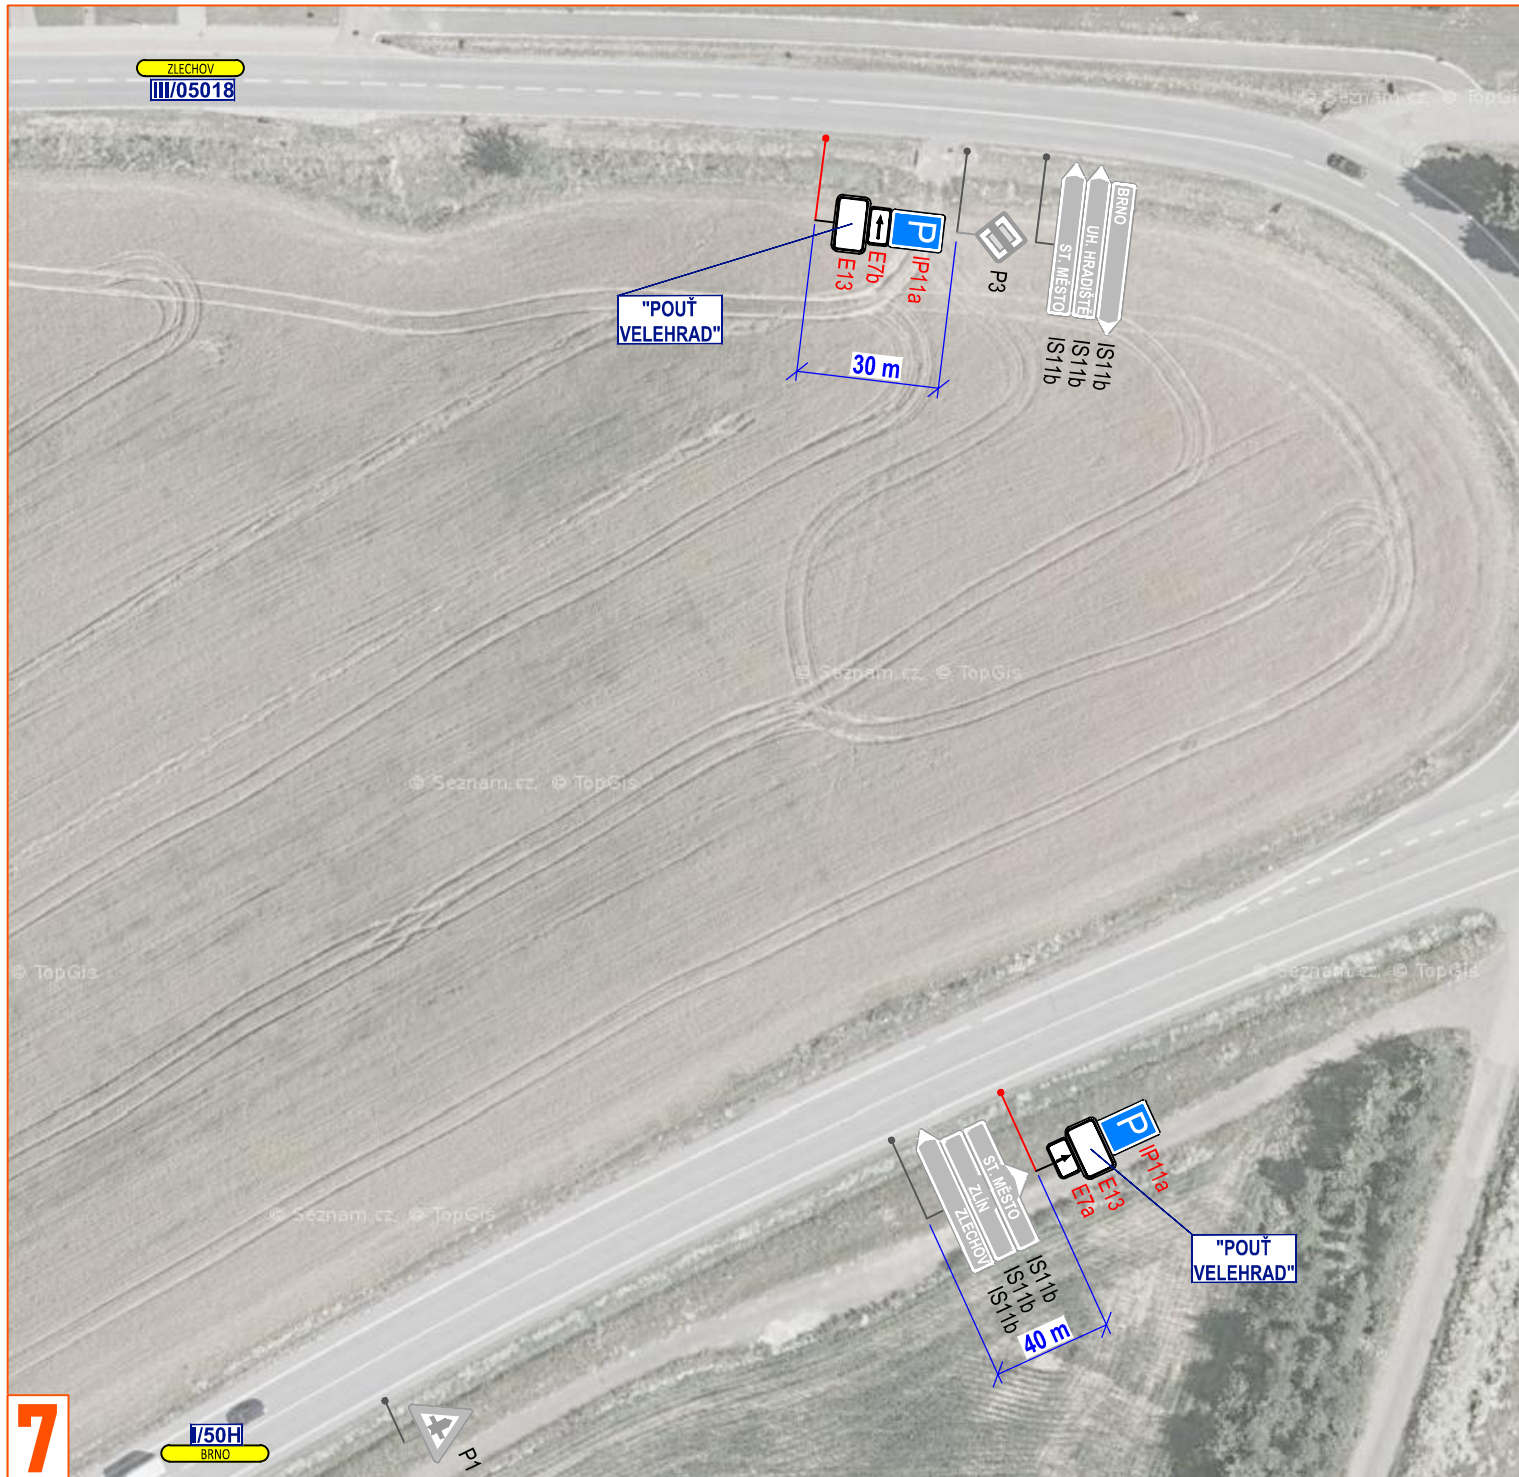

NÁZEV STAVBY	PD POUŤ VELEHRAD 2025		
DIO	SITUACE Č. 7 - ZLECHOV I/50H		
FORMÁT	A4	Č. ZAKÁZKY	ZK-24-1579



LEGENDA:

-  P2 - navržené přechodné svislé dopravní značení
-  P2 - stávající svislé dopravní značení
-  P2 - zneplatněné stávající svislé dopravní značení

