



13

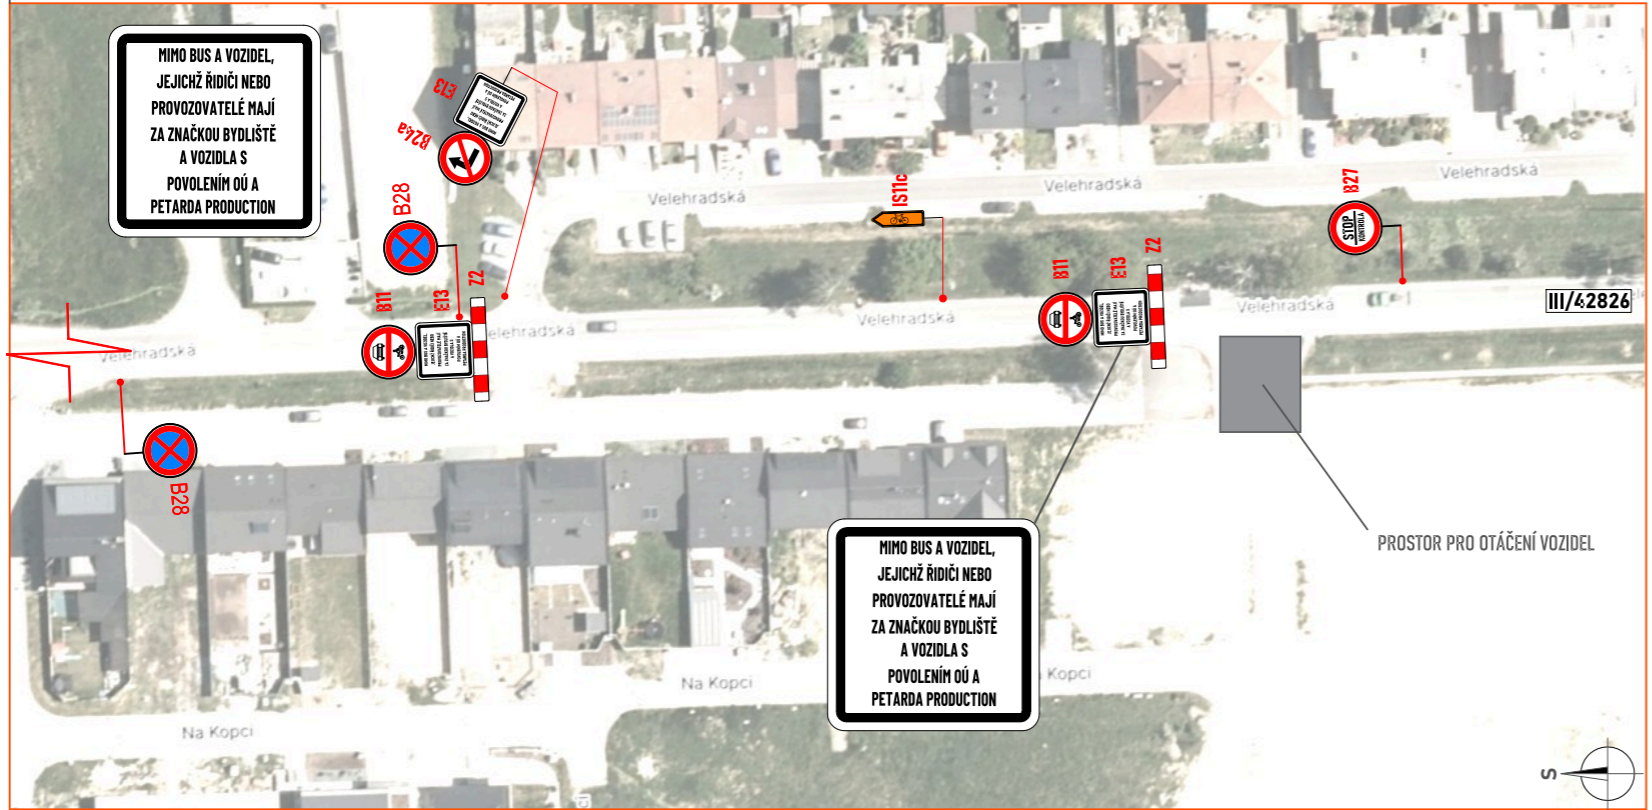

14

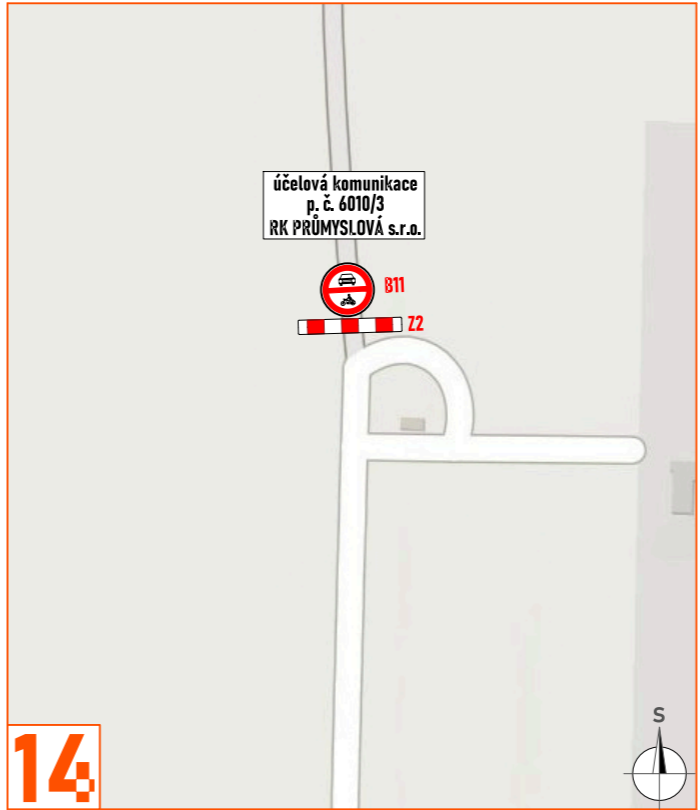

- LEGENDA:**
- P2 - navržené přechodné svvislé dopravní značení
 - P2 - stávající svvislé dopravní značení
 - P2 - zneplatněné stávající svvislé dopravní značení

Souhlasíme s přechodnou úpravou provozu, uzavírkou a zvláštním užíváním pozemní komunikace, a navrženými objízdnými trasami.
V souladu s ustanovením § 36 odst. 3 zák. č. 500/2004 Sb. Správního řádu se vzdáváme práva vyjádřit se k podkladům rozhodnutí.

Dopravní značení, které bude v rozporu s přechodným dopravním značením, bude dočasně zneplatněno.

ZDROJ MAPOVÝCH PODKLADŮ Mapy.cz; © Seznam.cz, a.s. **MAPY.CZ**

VYPRACOVAL	VAŠUT	<p>NVB LINE s.r.o. Cukrovar 716 768 21 Kvasice www.nvbline.cz vasut@nvbline.cz tel.: 775 414 531</p>	
KONTOLOVAL	JANATA		
UPRAVIL			
INVESTOR	OBEC VELEHRAD		
ZHOTOVITEL	OBEC VELEHRAD		
NÁZEV STAVBY	VELEHRAD - POUŤ 2026		
DOPRavnÉ INŽENÝRSKÁ OPATŘENÍ		FORMÁT	A3
DETAIL 13 A 14		DATUM	20. 2. 2026
		Č. ZAKÁZKY	ZK-26-0110