


NÁZEV STAVBY	VELEHRAD - POUŤ 2026		 <small>KVB LINE s.r.o. Cukrářská 98/II 718 01 Kladno www.kvb.cz info@kvb.cz tel: 272 614 637</small>
DIO	SITUACE Č. 15 - STARÉ MĚSTO TOVÁRNÍ		
FORMÁT	A4	Č. ZAKÁZKY	



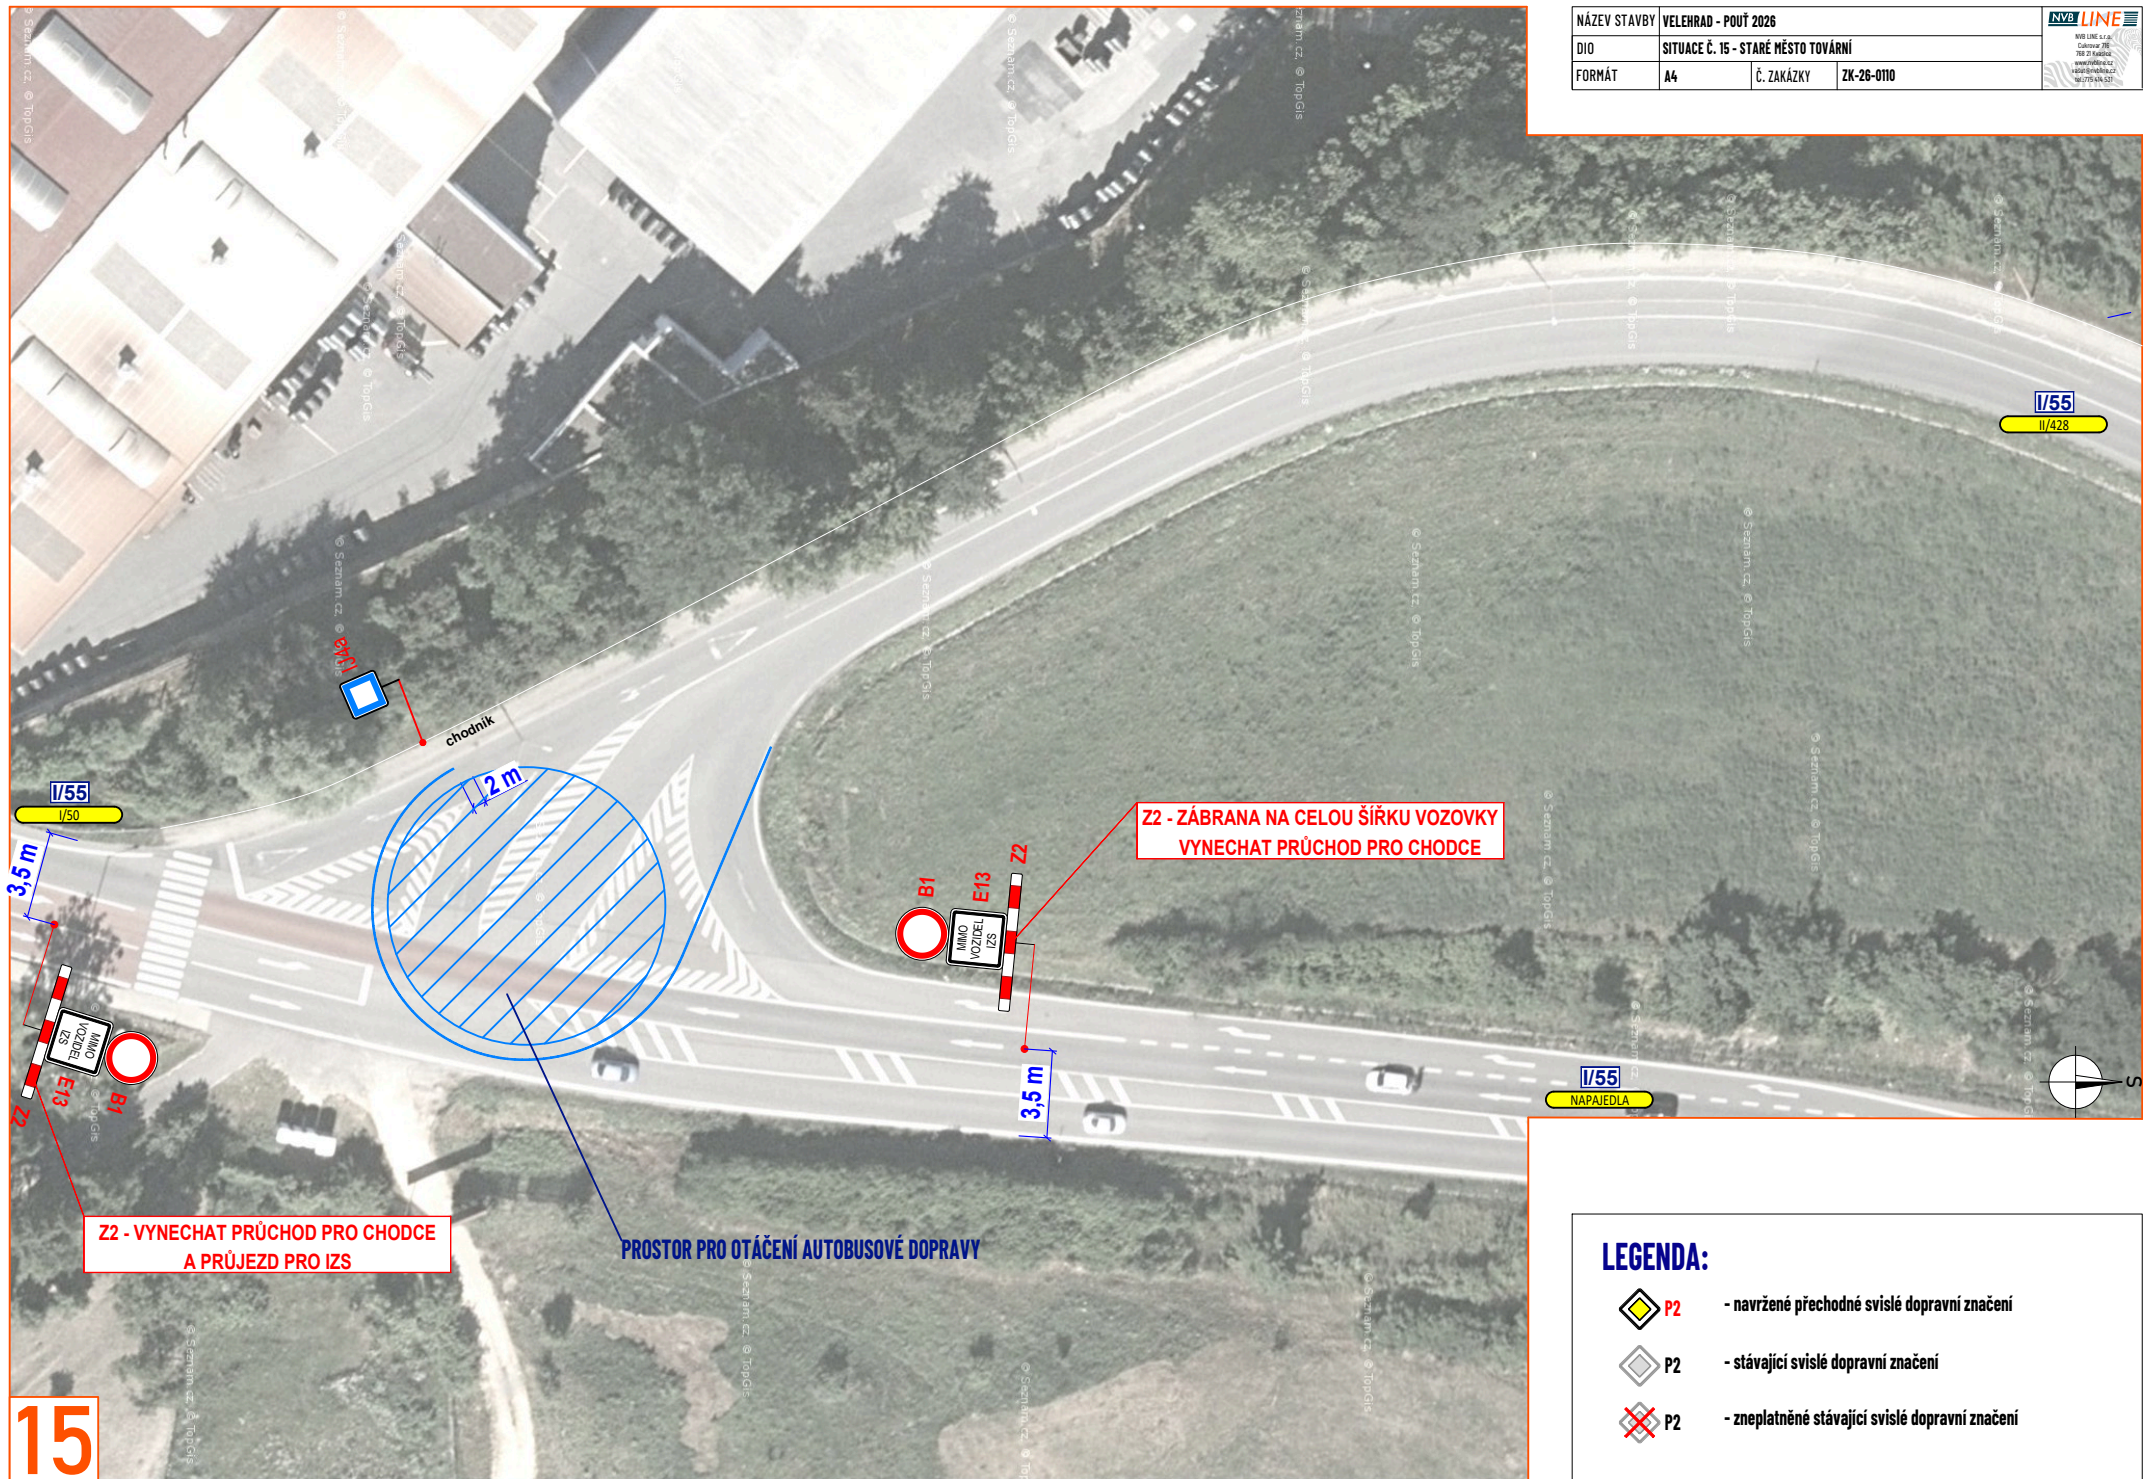


15

**Z2 - VYNECHAT PŘÚCHOD PRO CHODCE
A PŘUJEZD PRO IZS**

PROSTOR PRO OTÁČENÍ AUTOBUSOVÉ DOPRAVY

**Z2 - ZÁBRANA NA CELOU ŠÍŘKU VOZOVKY
VYNECHAT PŘÚCHOD PRO CHODCE**

LEGENDA:

-  **P2** - navržené přechodné svíslé dopravní značení
-  **P2** - stávající svíslé dopravní značení
-  **P2** - zneplatněné stávající svíslé dopravní značení