NÁZEV STAVBY	VELEHRAD - POUŤ 2026		
DIO	SITUACE Č. 4 - BUCHLOVICE SMRAĎAVKA		
FORMÁT	A4	Č. ZAKÁZKY	ZK-26-0110

NVB LINE s.r.o.
Cukrovar 281
768 21 Kašava
www.nvbline.cz
info@nvbline.cz
tel.:775 474 531

LEGENDA:

- P2 - navržené přechodné svislé dopravní značení
- P2 - stávající svislé dopravní značení
- P2 - zneplatněné stávající svislé dopravní značení

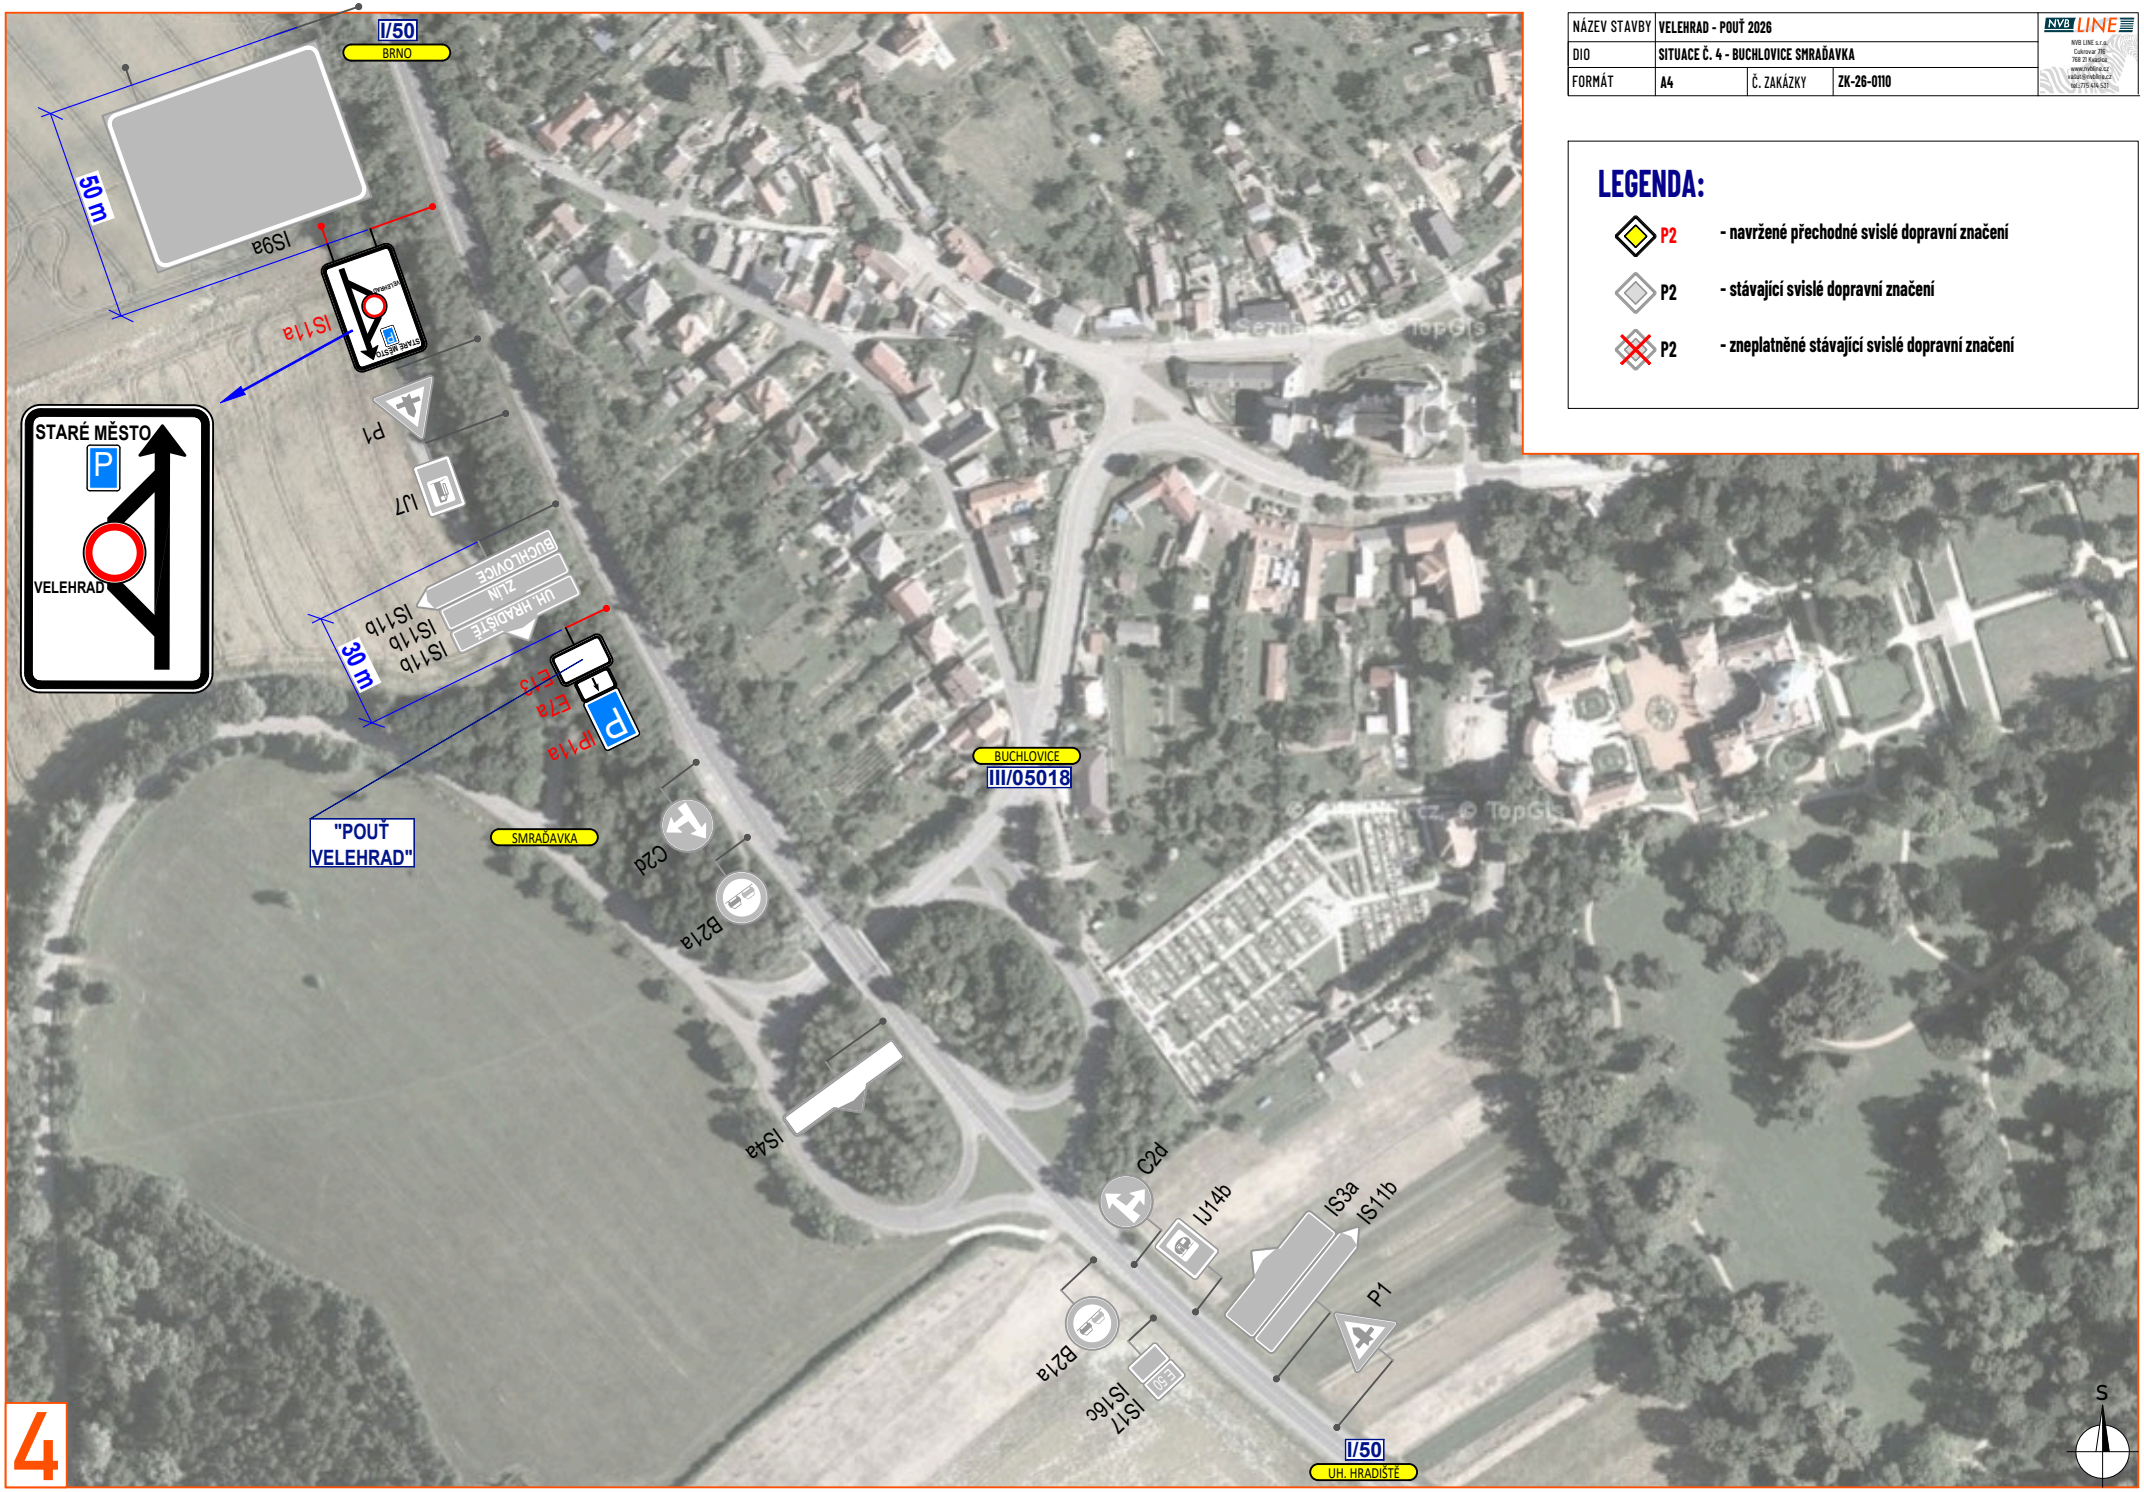

4