






NÁZEV STAVBY	VELEHRAD - POUŤ 2026		 <small>KVB LINE s.r.o.          Cukrářská 108          718 01 KADLOU          www.kvbline.cz          602 719 414</small>
DIO	SITUACE Č. 7 - ZLECHOV I/50H		
FORMÁT	A4	Č. ZAKÁZKY	

**LEGENDA:**

-  P2 - navržené přechodné svíslé dopravní značení
-  P2 - stávající svíslé dopravní značení
-  P2 - zneplatněné stávající svíslé dopravní značení

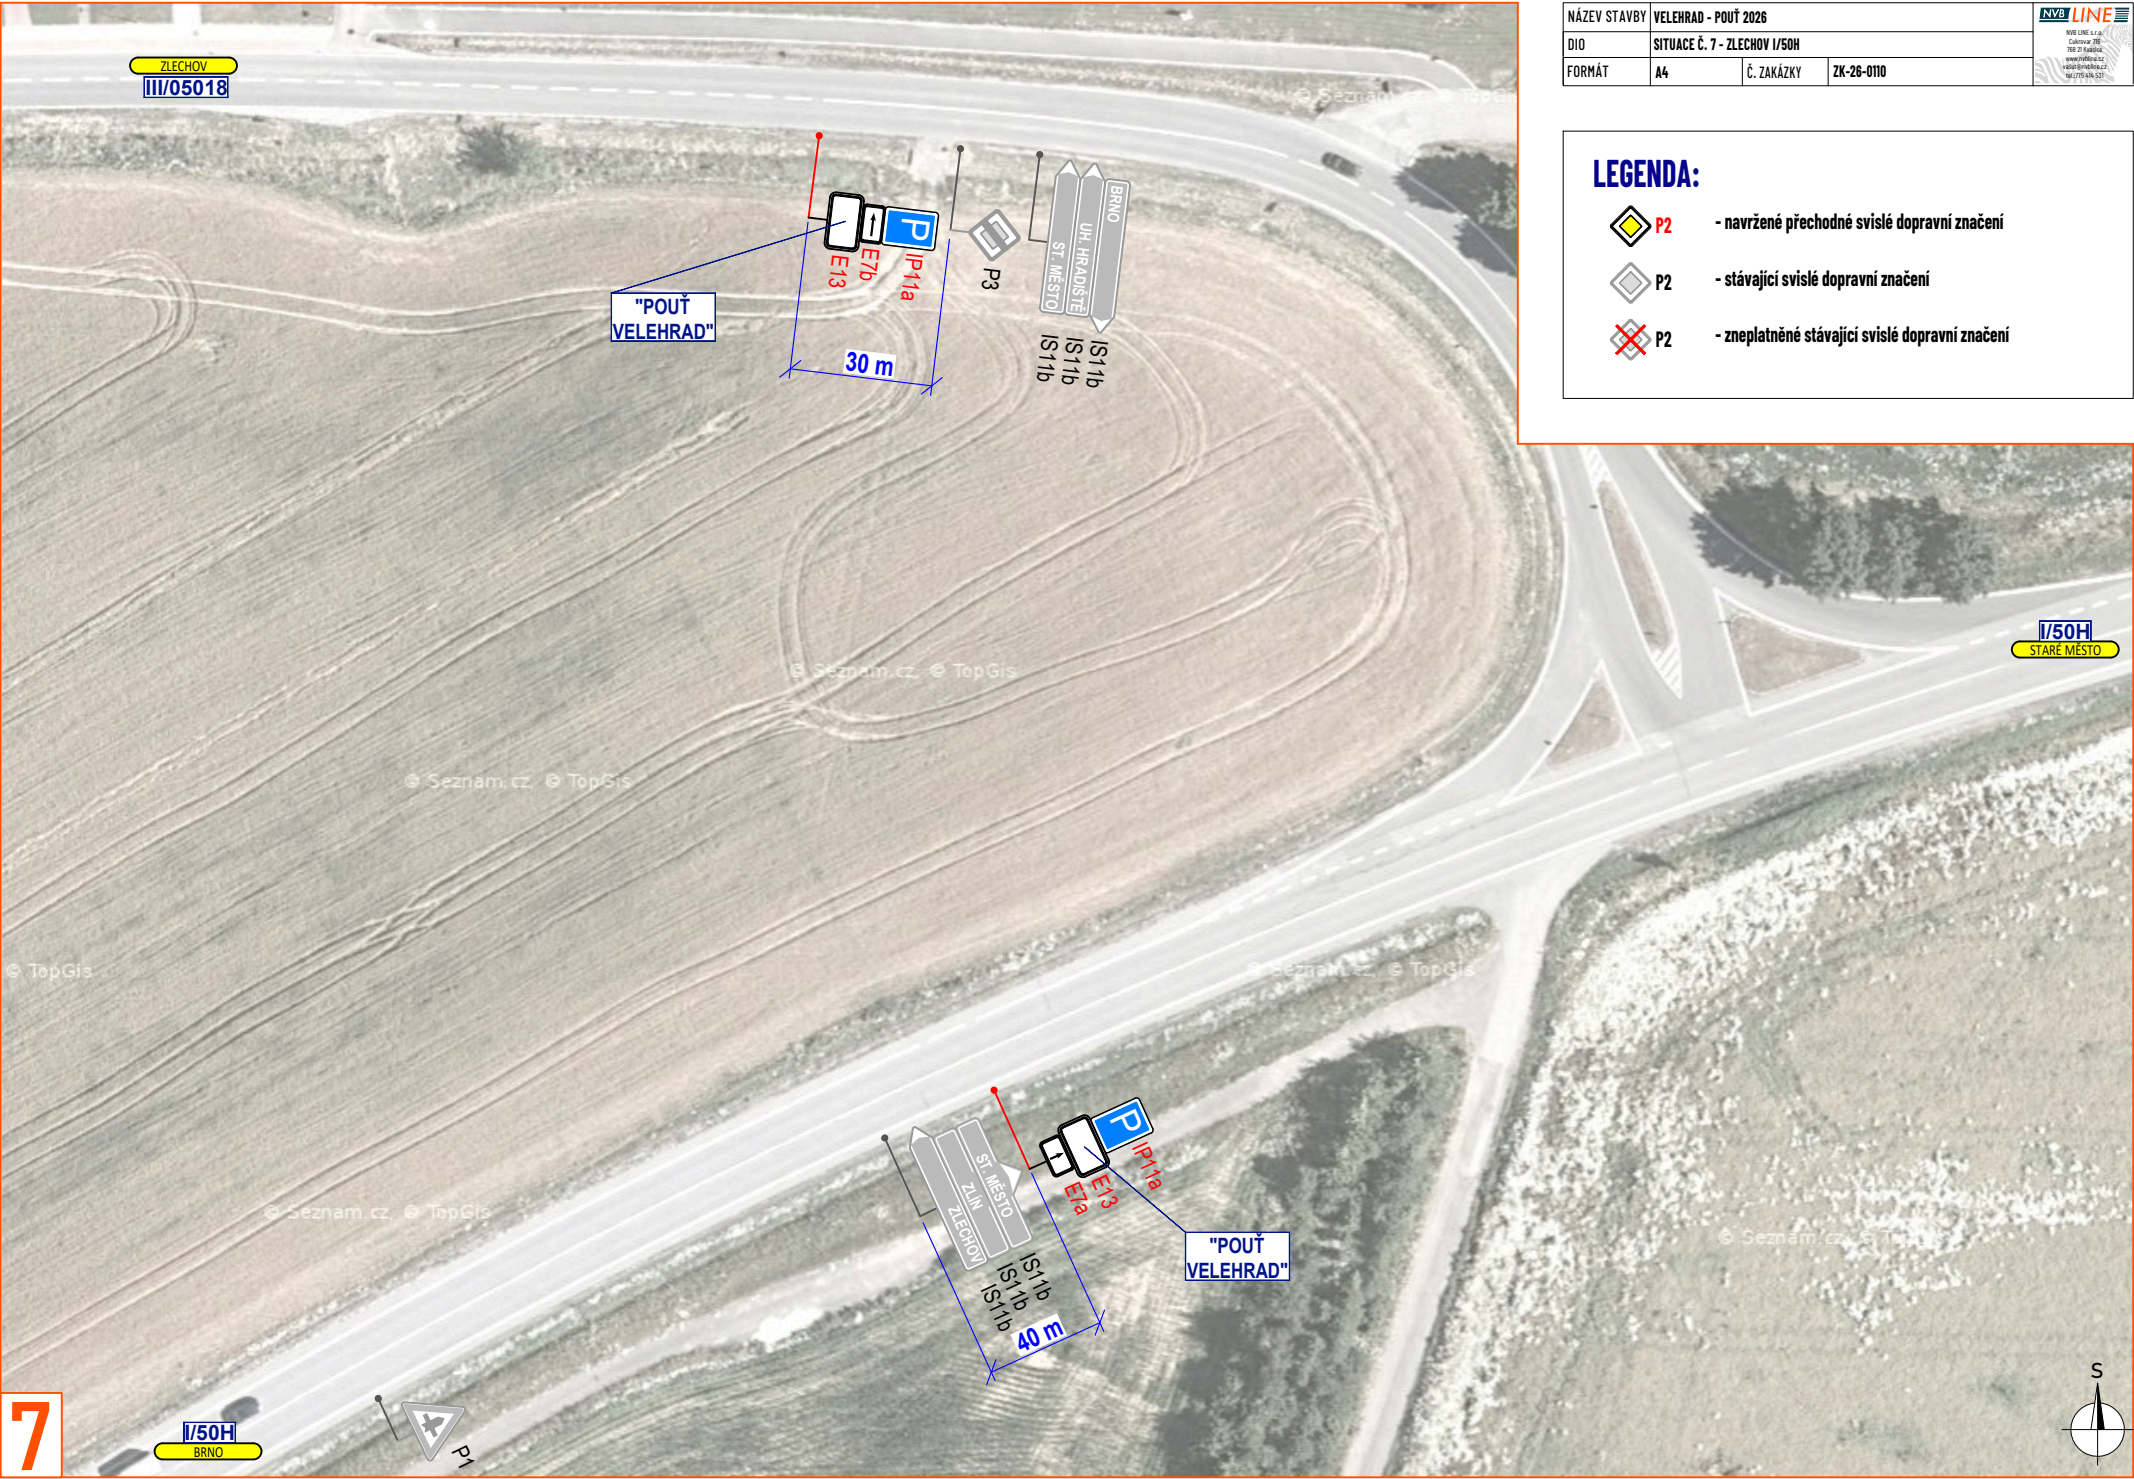

7

ZLECHOV  
III/05018

I/50H  
STARE MĚSTO

I/50H  
BRNO

