
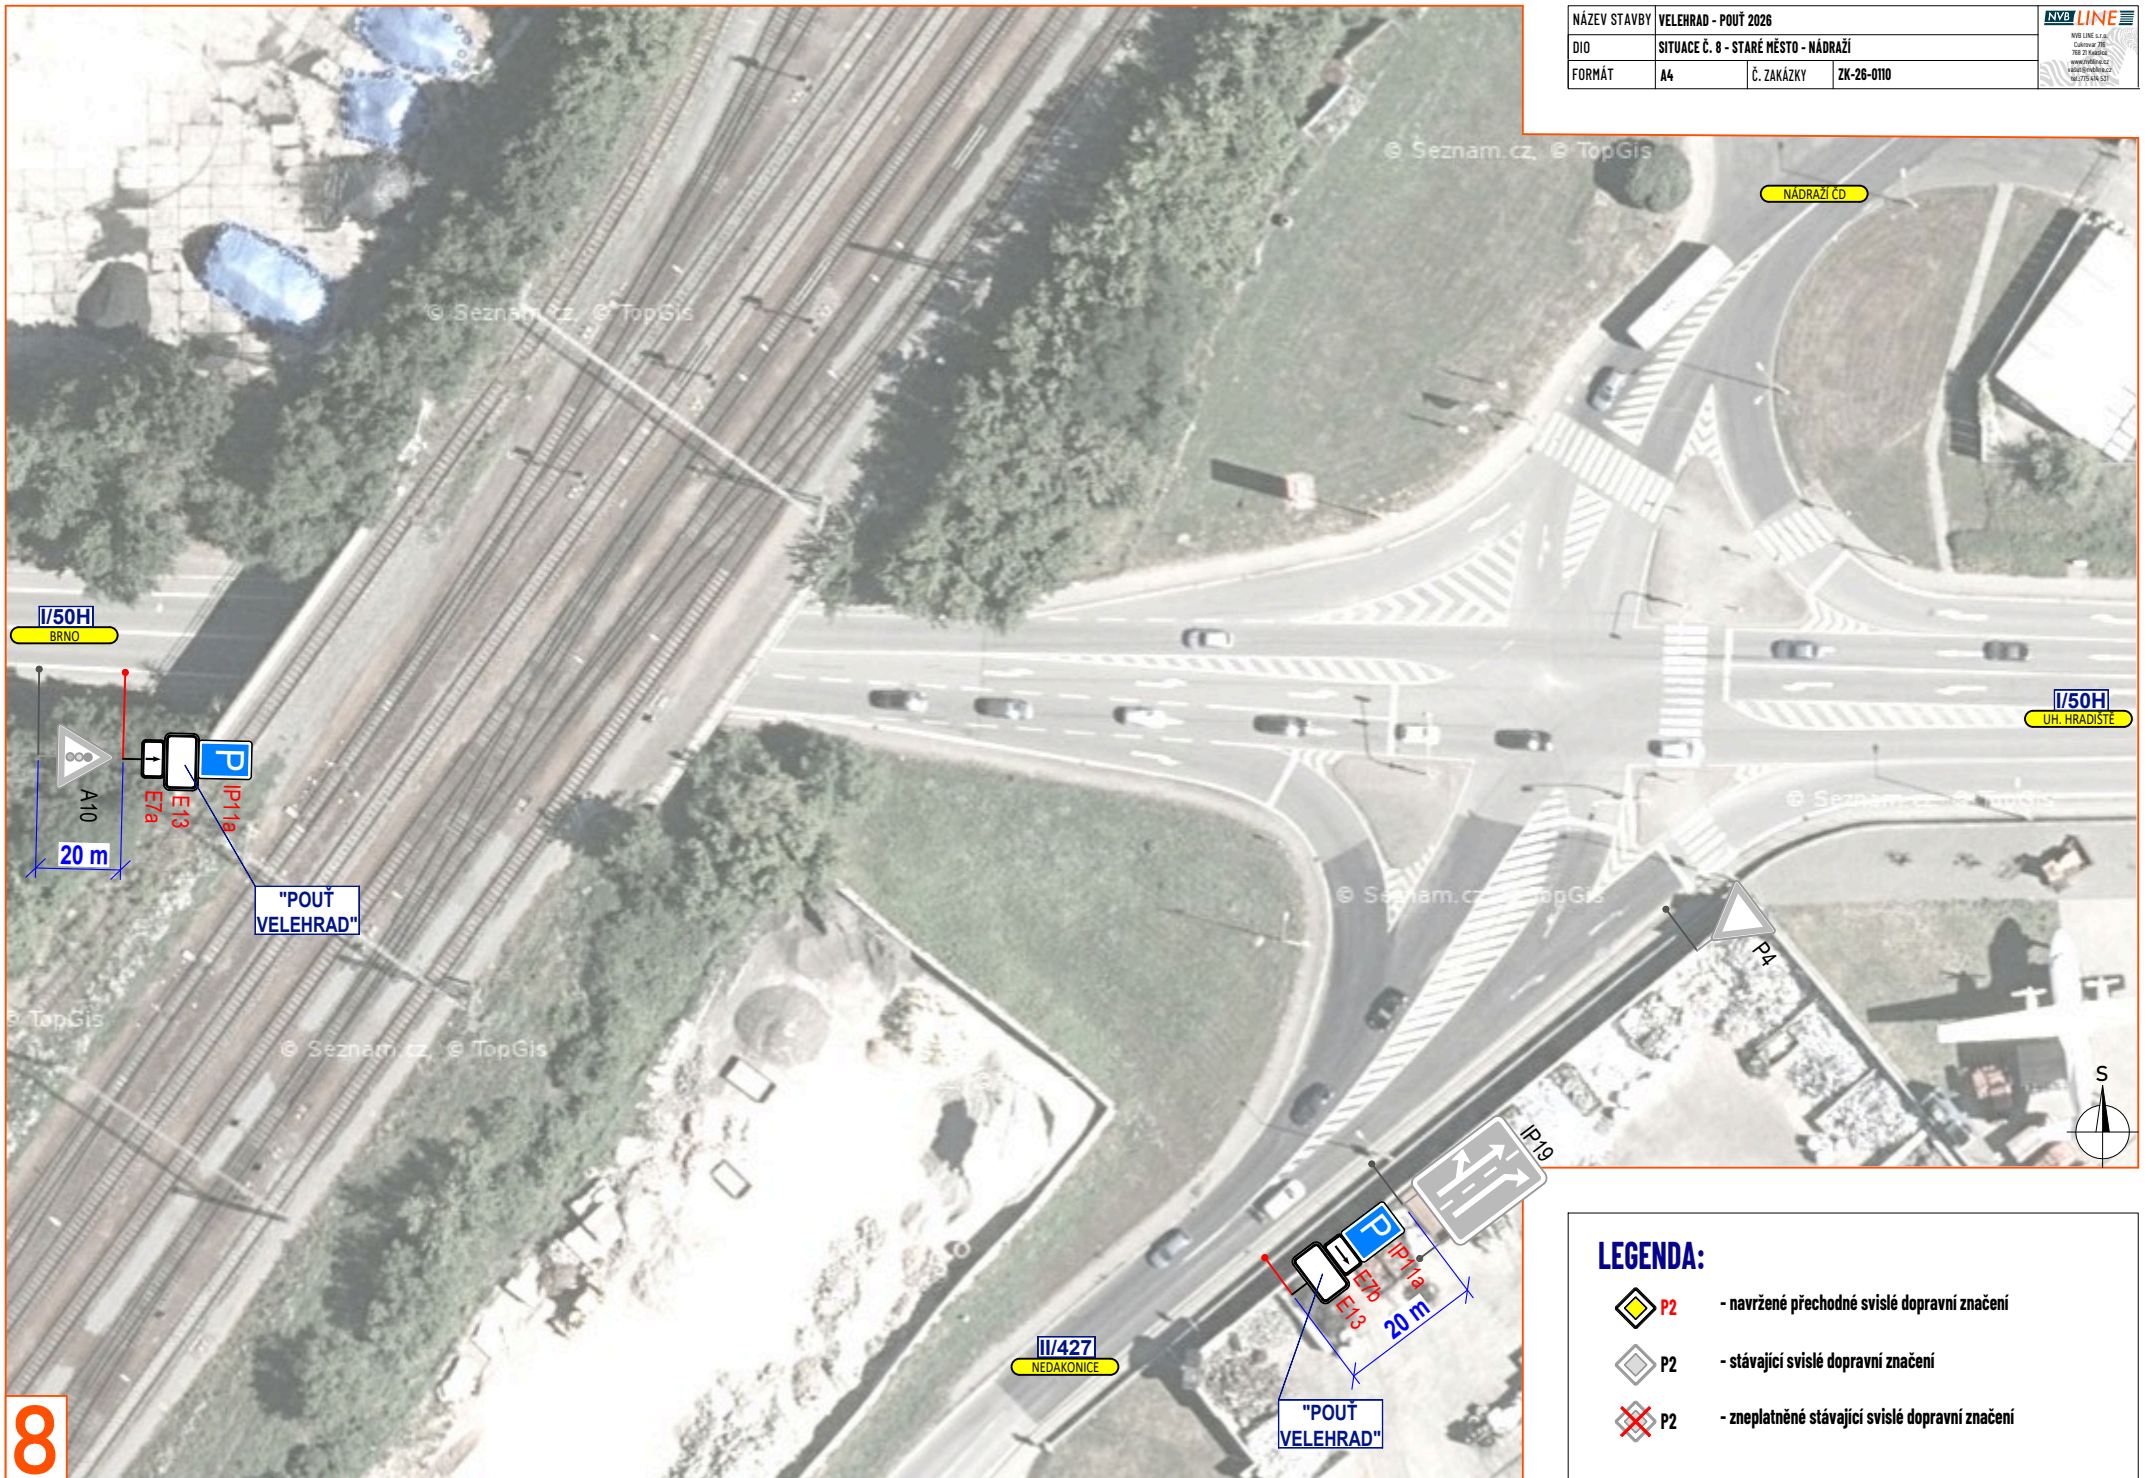





NÁZEV STAVBY	VELEHRAD - POŮT 2026		 <small>KVB LINE s.r.o. Cukrářská 98/II 718 01 KADLOUČ www.kvbline.cz info@kvbline.cz IČ: 279 646 527</small>
DIO	SITUACE Č. 8 - STARÉ MĚSTO - NÁDRAŽÍ		
FORMÁT	A4	Č. ZAKÁZKY	



LEGENDA:

-  P2 - navržené přechodné svíslé dopravní značení
-  P2 - stávající svíslé dopravní značení
-  P2 - zneplatněné stávající svíslé dopravní značení