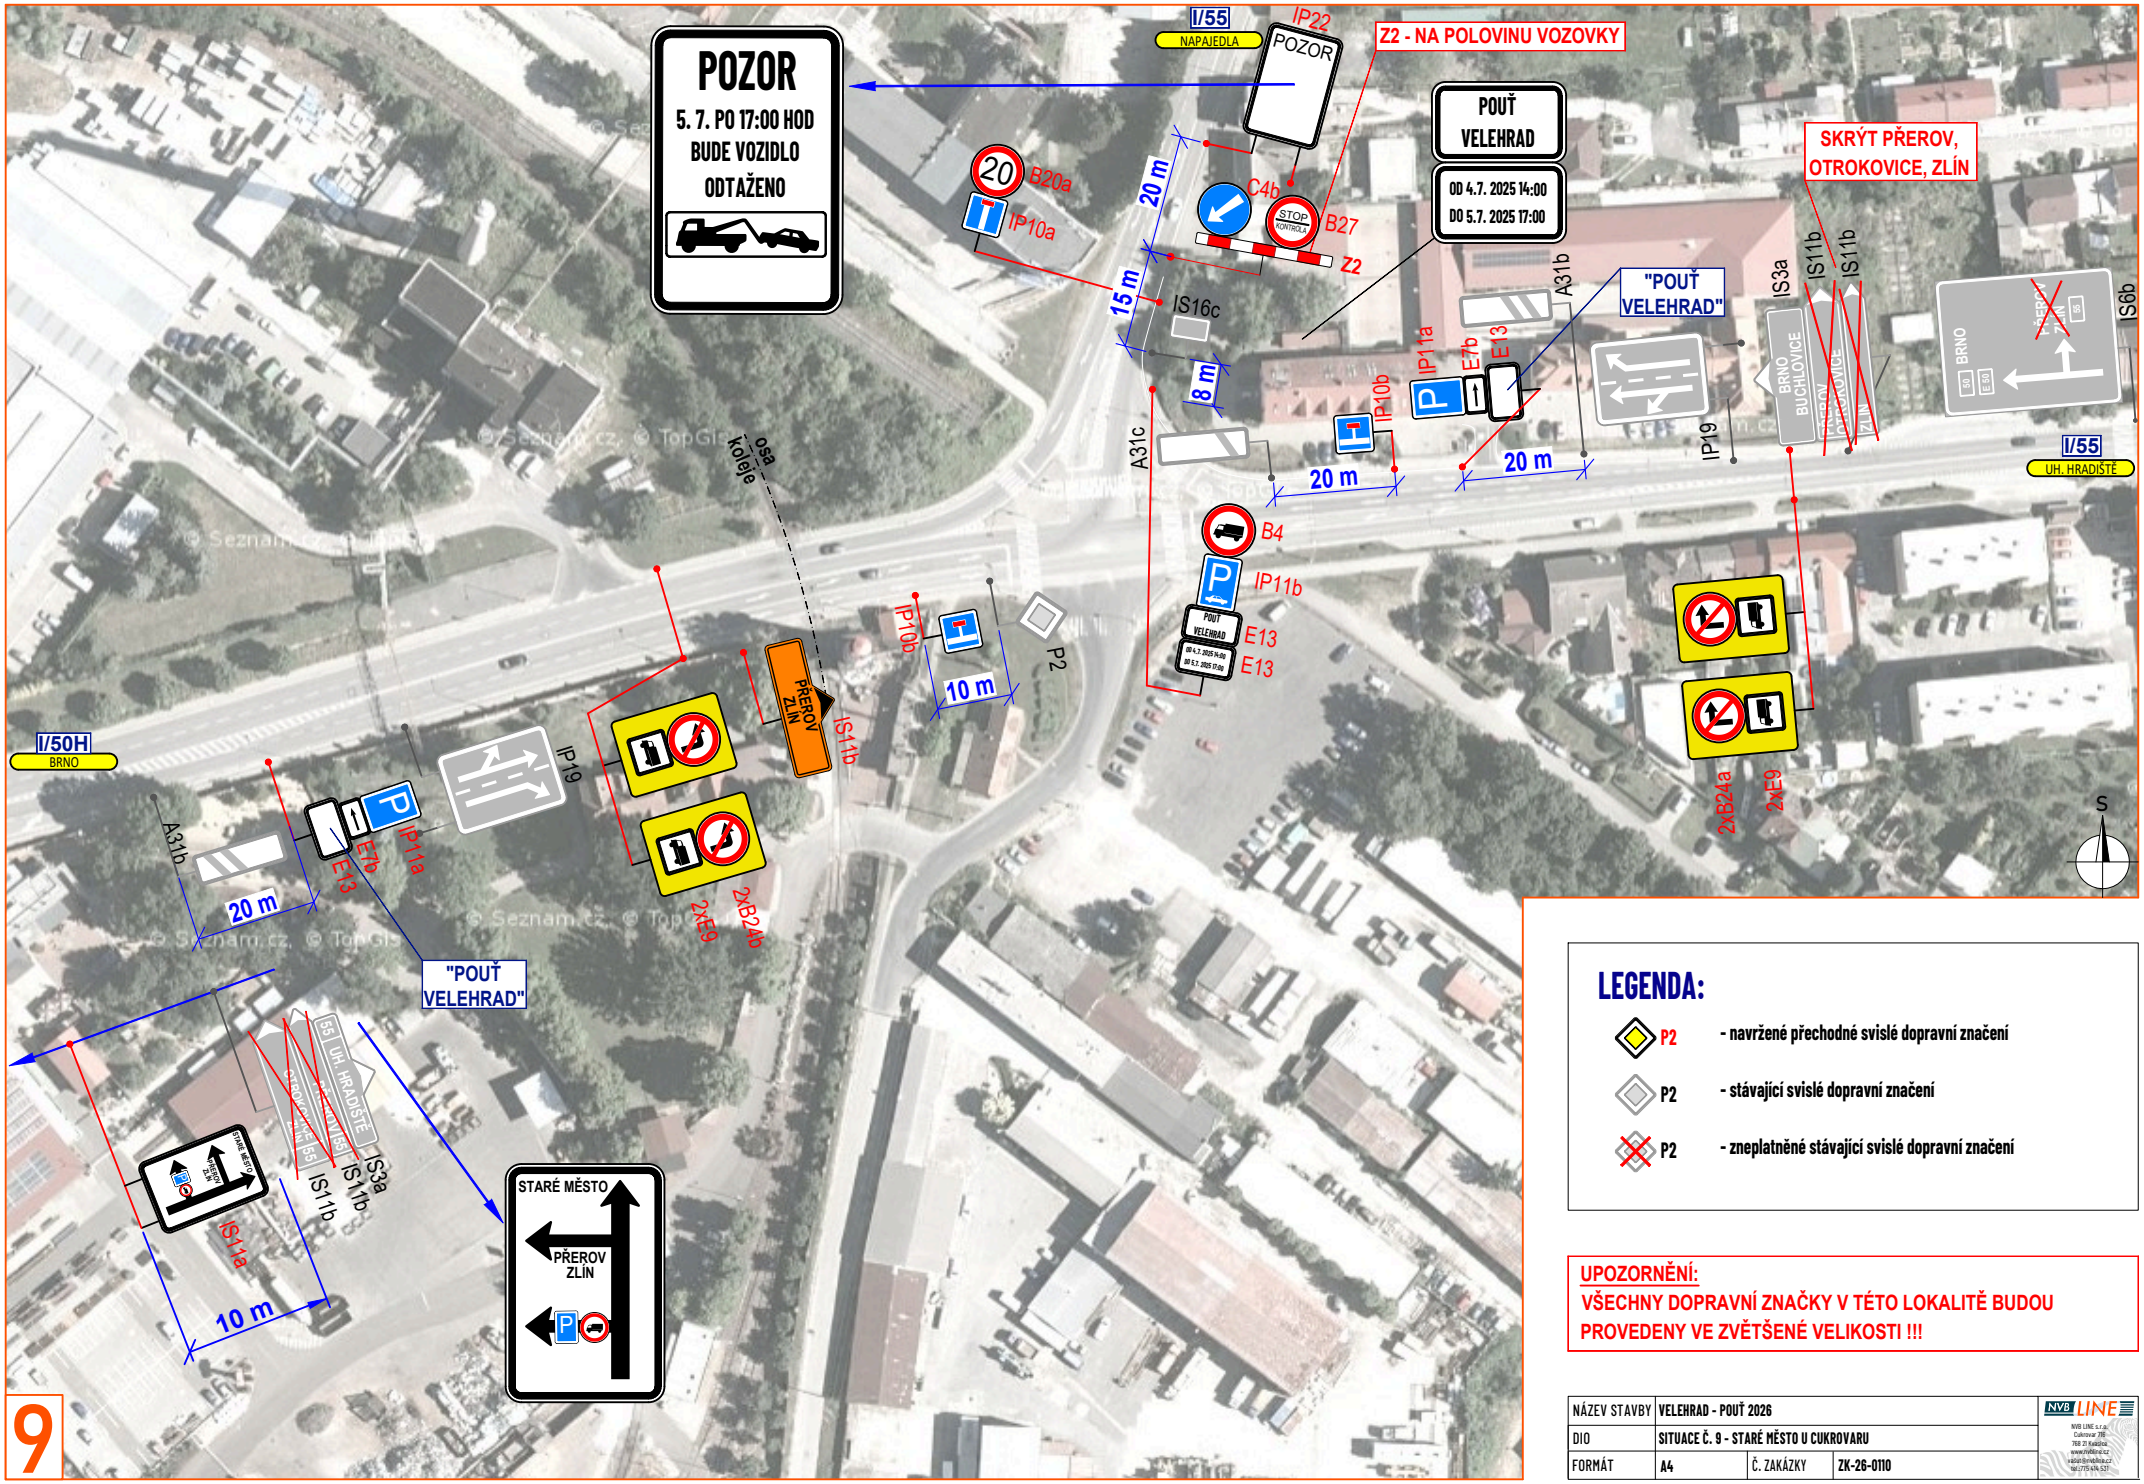

LEGENDA:

- P2 - navržené přechodné svislé dopravní značení
- P2 - stávající svislé dopravní značení
- P2 - zneplatněné stávající svislé dopravní značení

UPOZORNĚNÍ:
VŠECHNY DOPRAVNÍ ZNAČKY V TÉTO LOKALITĚ BUDOU PROVEDENY VE ZVĚTŠENÉ VELIKOSTI !!!

NÁZEV STAVBY	VELEHRAD - POUŤ 2026		
DIO	SITUACE Č. 9 - STARÉ MĚSTO U CUKROVARU		
FORMÁT	A4	Č. ZAKÁZKY	ZK-26-0110

NVB LINE

9