
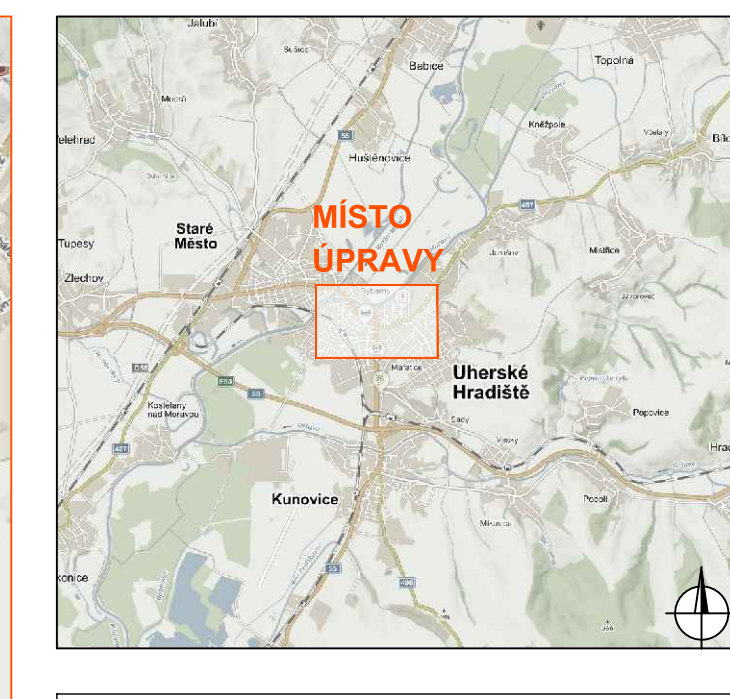
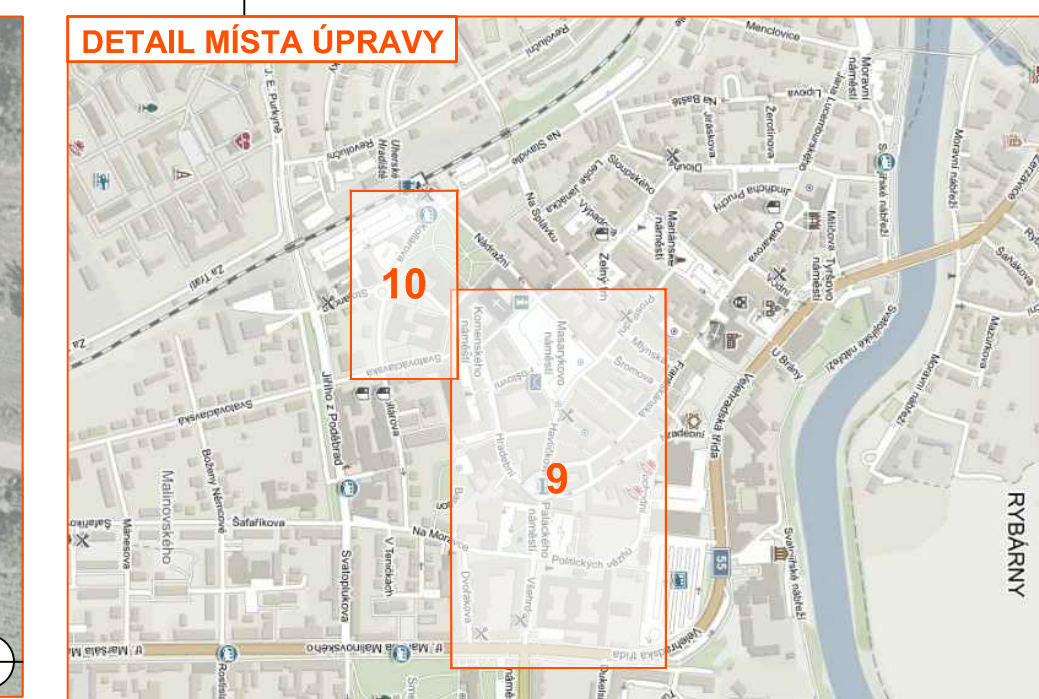
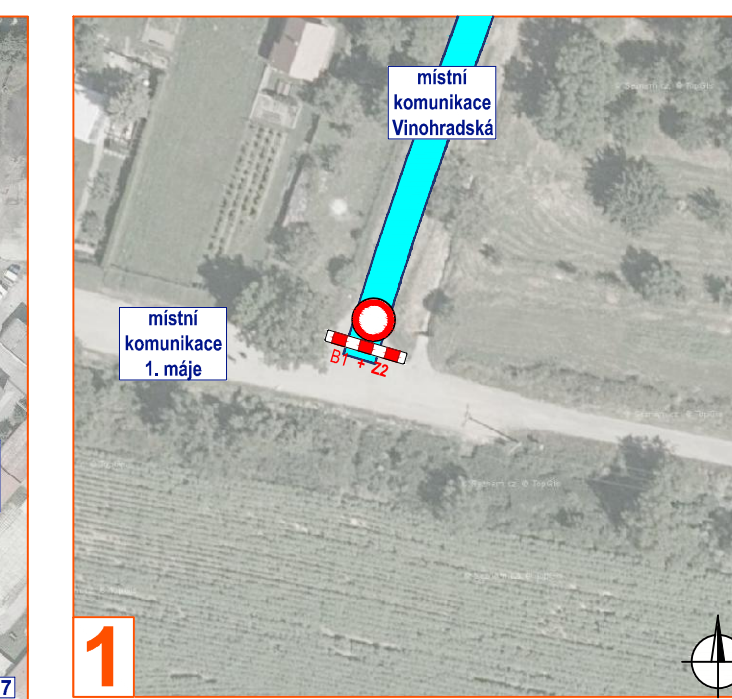
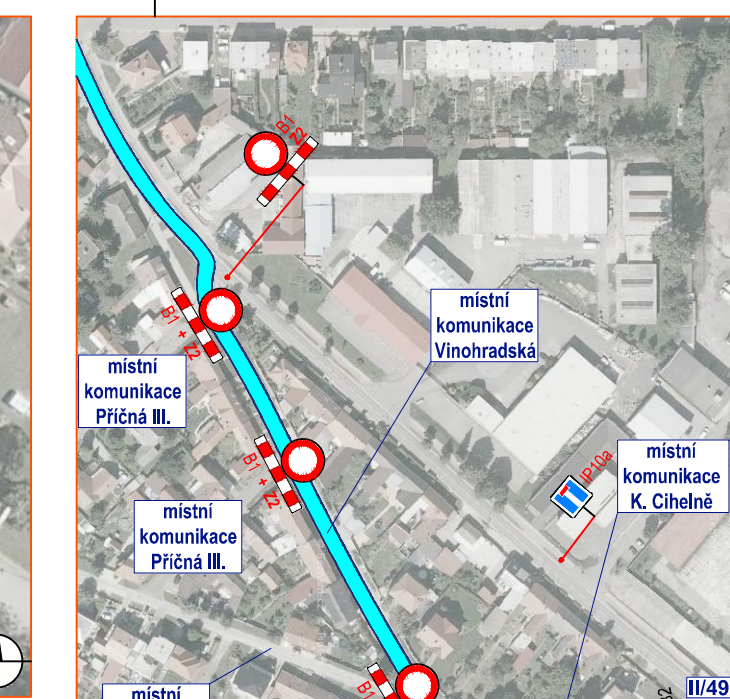
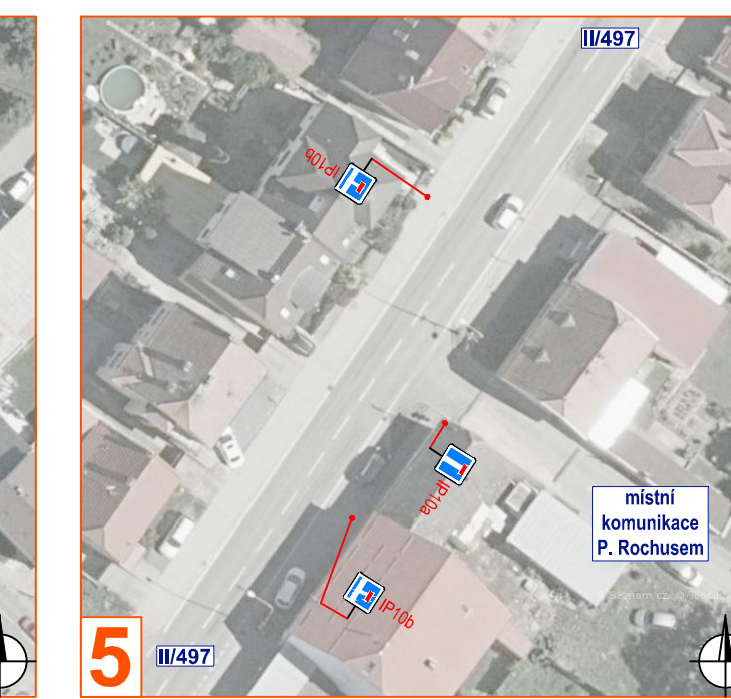
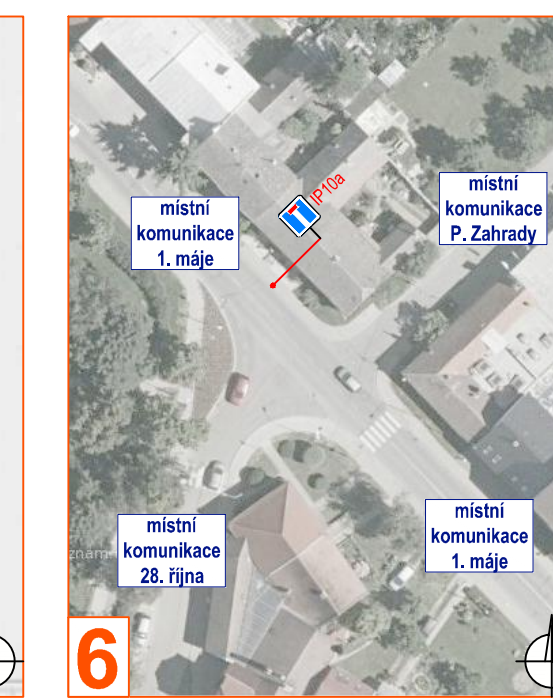


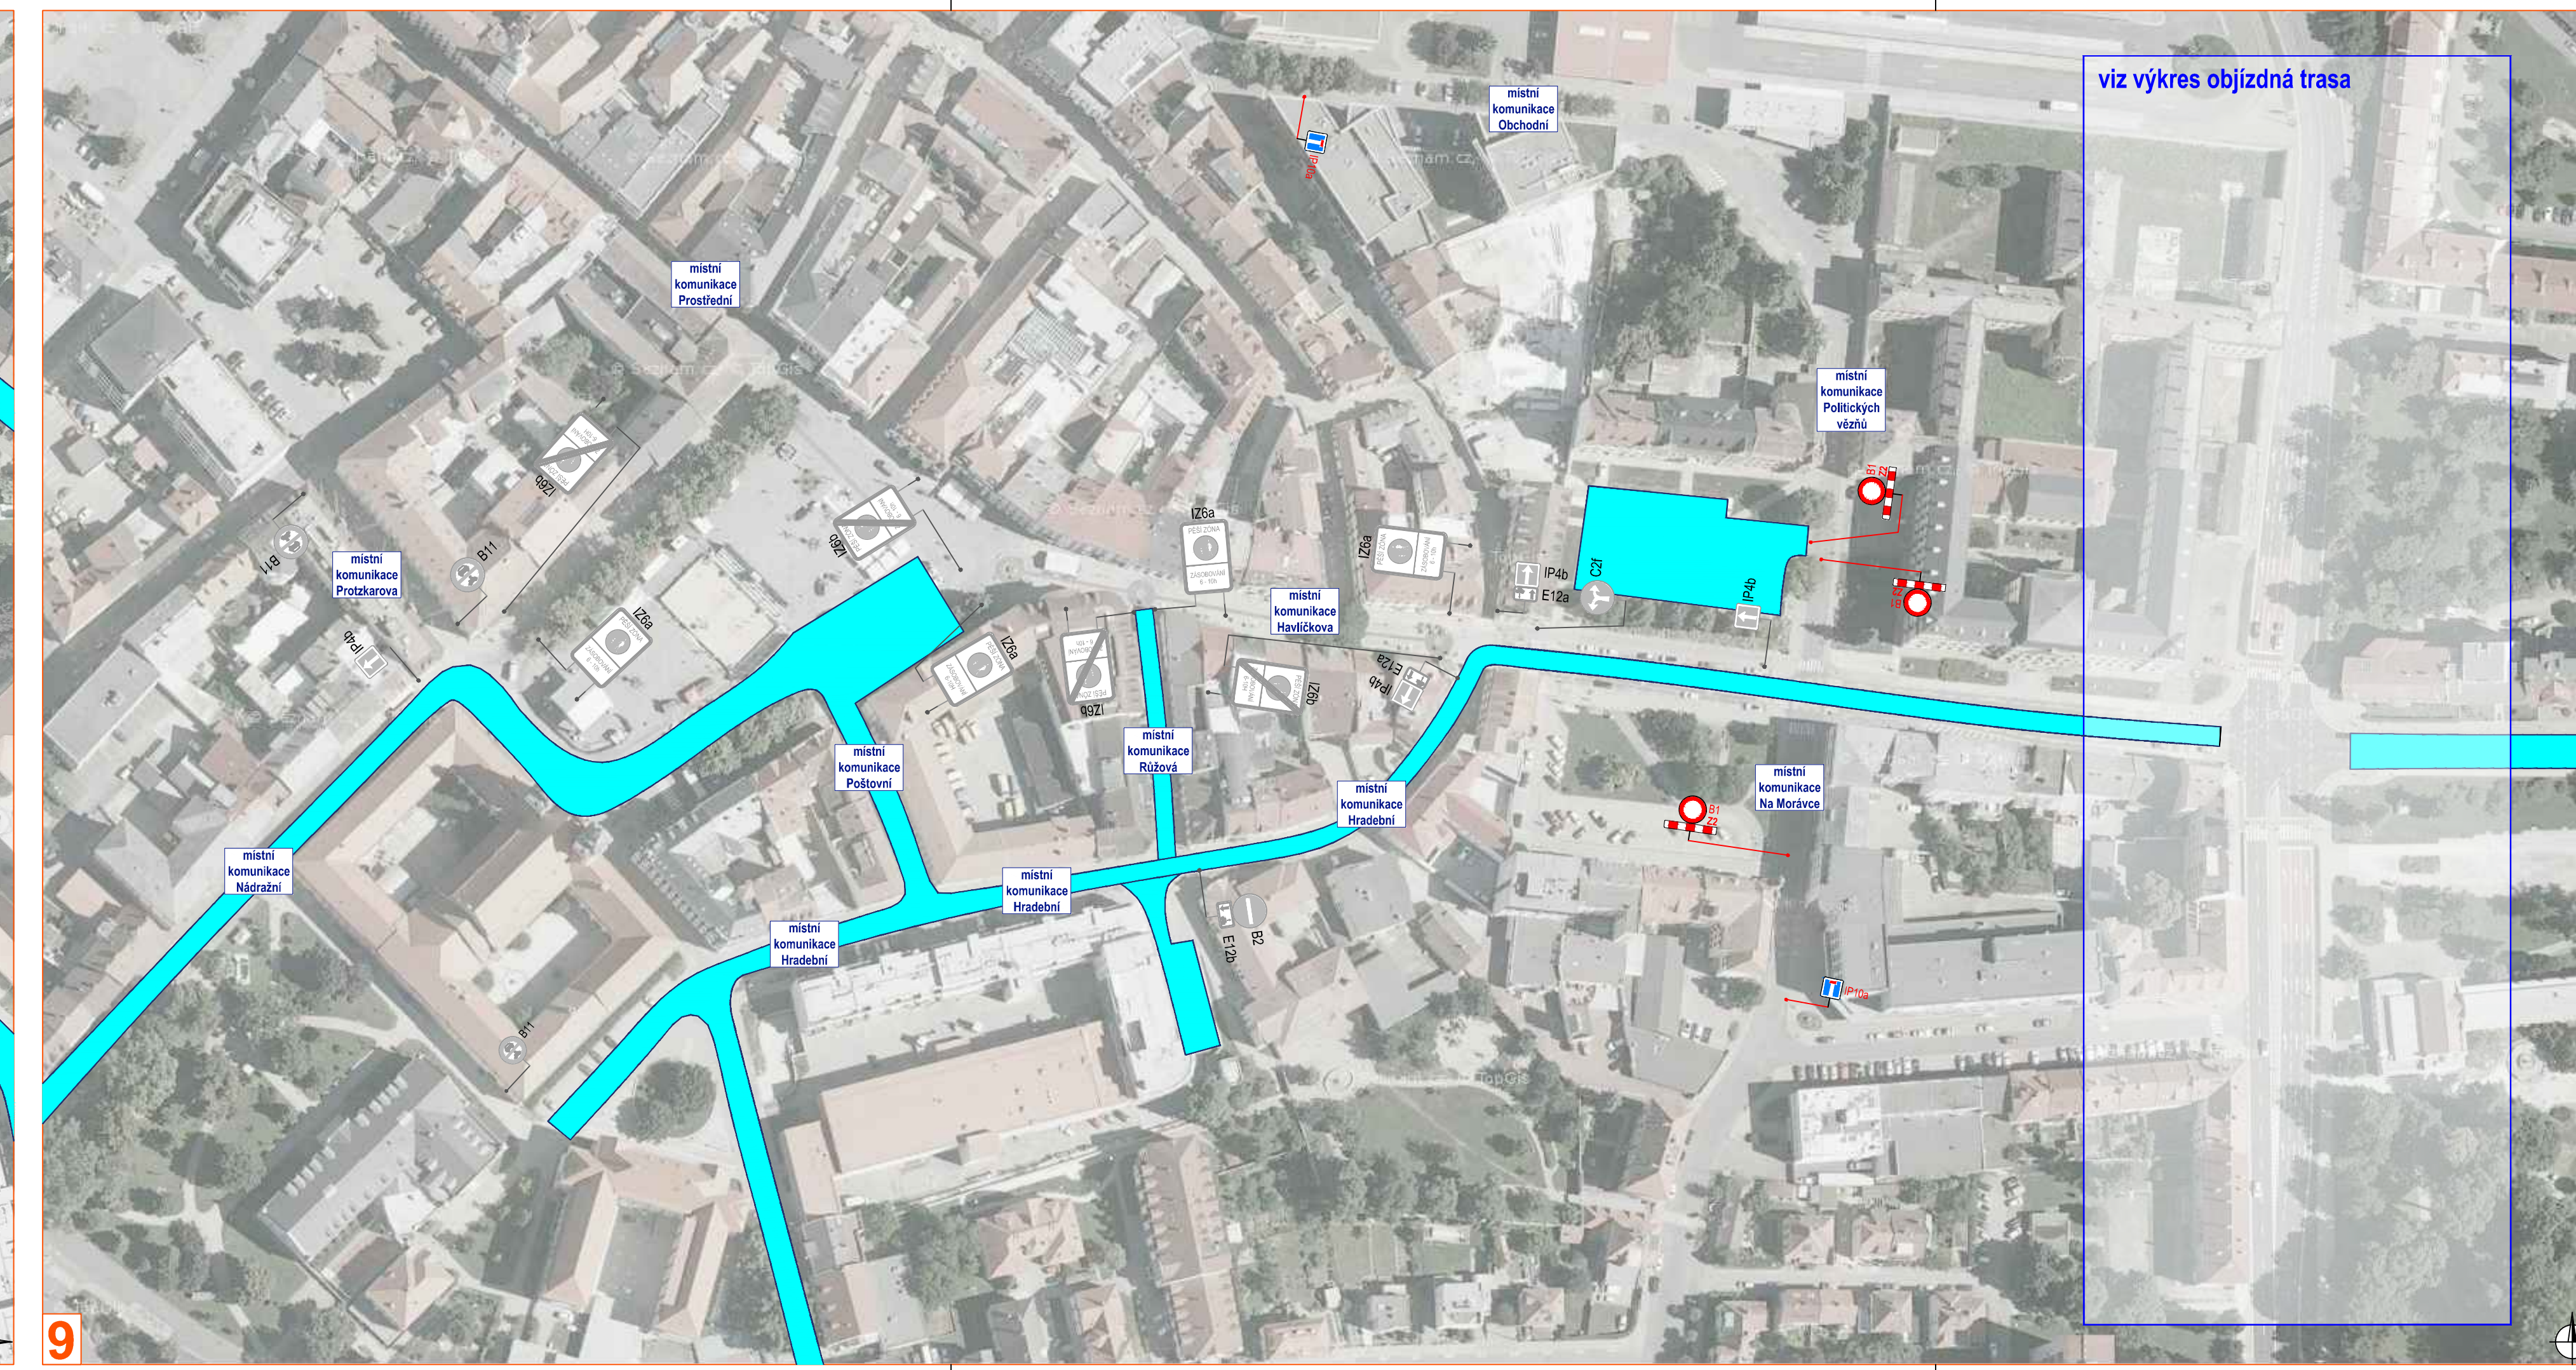

- ## Legenda:
-  - průvod od vinných sklepů v Mařaticích na hlavní náměstí
 -  P2 - navržené přechodné svíslé dopravní značení
 -  P2 - stávající svíslé dopravní značení
 -  P2 - zrušené stávající svíslé dopravní značení

Souhlasíme s předchozí úpravou provozu, uzavírkou, zvláštním užíváním pozemní komunikace.

V souladu s ustanovením § 36 odst. 3 zák. č. 500/2004 Sb. Správního řádu se vzdáváme práva vyjádřit se k podkladům rozhodnutí.

Dopravní značení, které bude v rozporu s předchozími dopravními značením, bude dočasně zneplatněno.

ZORJO MAPOVÝCH PODKLADŮ		Mapy.cz © Seznam.cz, a.s.		MAPY.CZ	
VYPRACOVAV UPRAVIL	ZAVADIL	Zavada			
KONTROVAL INVESTOR	JANATA	Janata		NVD LINE s.r.o. Cukrovka 716 783 21 Kvičava www.nvdline.cz zavada@nvdline.cz (+42 78) 979 109	
ZHOVOTVIL	MĚSTO UR. HRADISTĚ	KLUB KULTURY UHERSKÉ HRADISTĚ, p.o.			
Slovácké slavnosti vina - Uherské Hradiště					
MAJBY STAVBY					
DOPRAVNÍ INŽENÝRSKÁ OPATŘENÍ					
PRŮVOD MĚSTEM					
FORMÁT		1400 x 297			
DATUM		16. 8. 2024			
Č. ZAKÁZKY		ZK-24-1224			