
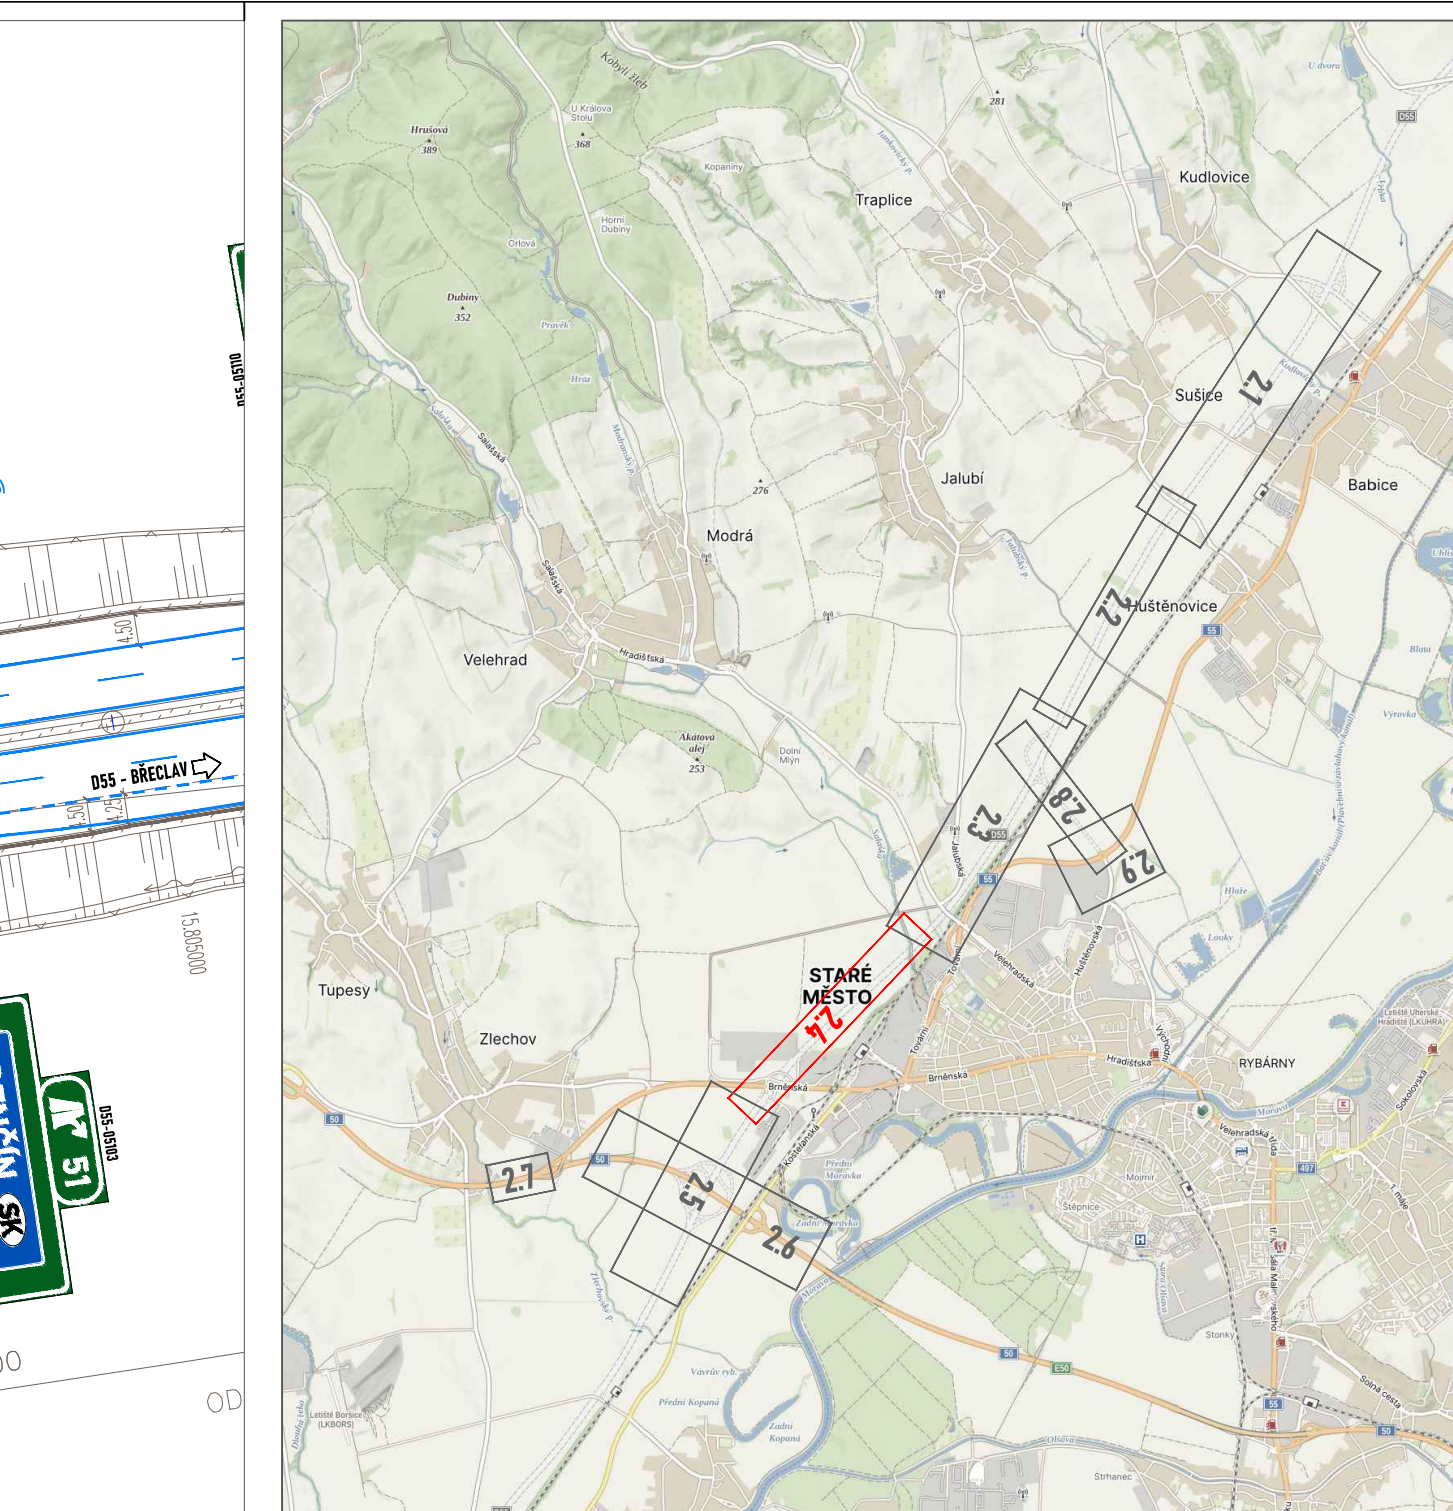


 

a	b	c	d
Č	Text změny – odůvodnění		Datum
Název stavby: D55, 5506 Napajedla – Babice, 3. etapa a D55, 5507 Babice – Staré Město			
Objednatel stavby:  ŘEDITELSTVÍ SILNIC A DÁLNIC		Ředitelství silnic a dálnic s. p. Na Pankrboči 546/56, 140 00 Praha 4 stavbu zajišťuje SPRÁVA ŽLÍN Fügnerovo nádraží: 5476, 760 01 Žlín	
		Razítko, podpis:	Kontroloval: Datum:
Zhotovitel stavby: Společnost "D55 BABICE – STARÉ MĚSTO"  EUROVIA VINCI		EUROVIA CS, a. s. U Michelského lesa 1581/2, 140 00 Praha 4 stavbu provádí ZÁVOD ŽLÍN Loučky 330, 763 02 Žlín	
		Razítko, podpis:	Kontroloval: Datum:
STRABAG a.s. Kačírkova 982/4, 158 00 Praha 5 stavbu provádí ODŠTĚPNÝ ZÁVOD MORAVA Tovární 3, 620 00 Brno Oblast Východ, Příluky 386, 760 01 Žlín		STRABAG a.s. Kačírkova 982/4, 158 00 Praha 5 stavbu provádí ODŠTĚPNÝ ZÁVOD MORAVA Tovární 3, 620 00 Brno Oblast Východ, Příluky 386, 760 01 Žlín	
		Razítko, podpis:	Kontroloval: Datum:
Koordinátor RDs:  PROJEKCE s.r.o. OLOMOUC		Dopravní stavby PROJEKCE s.r.o. Železniční 547/4A, 772 00 Olomouc	
		Razítko, podpis:	Kontroloval: Datum:

<