


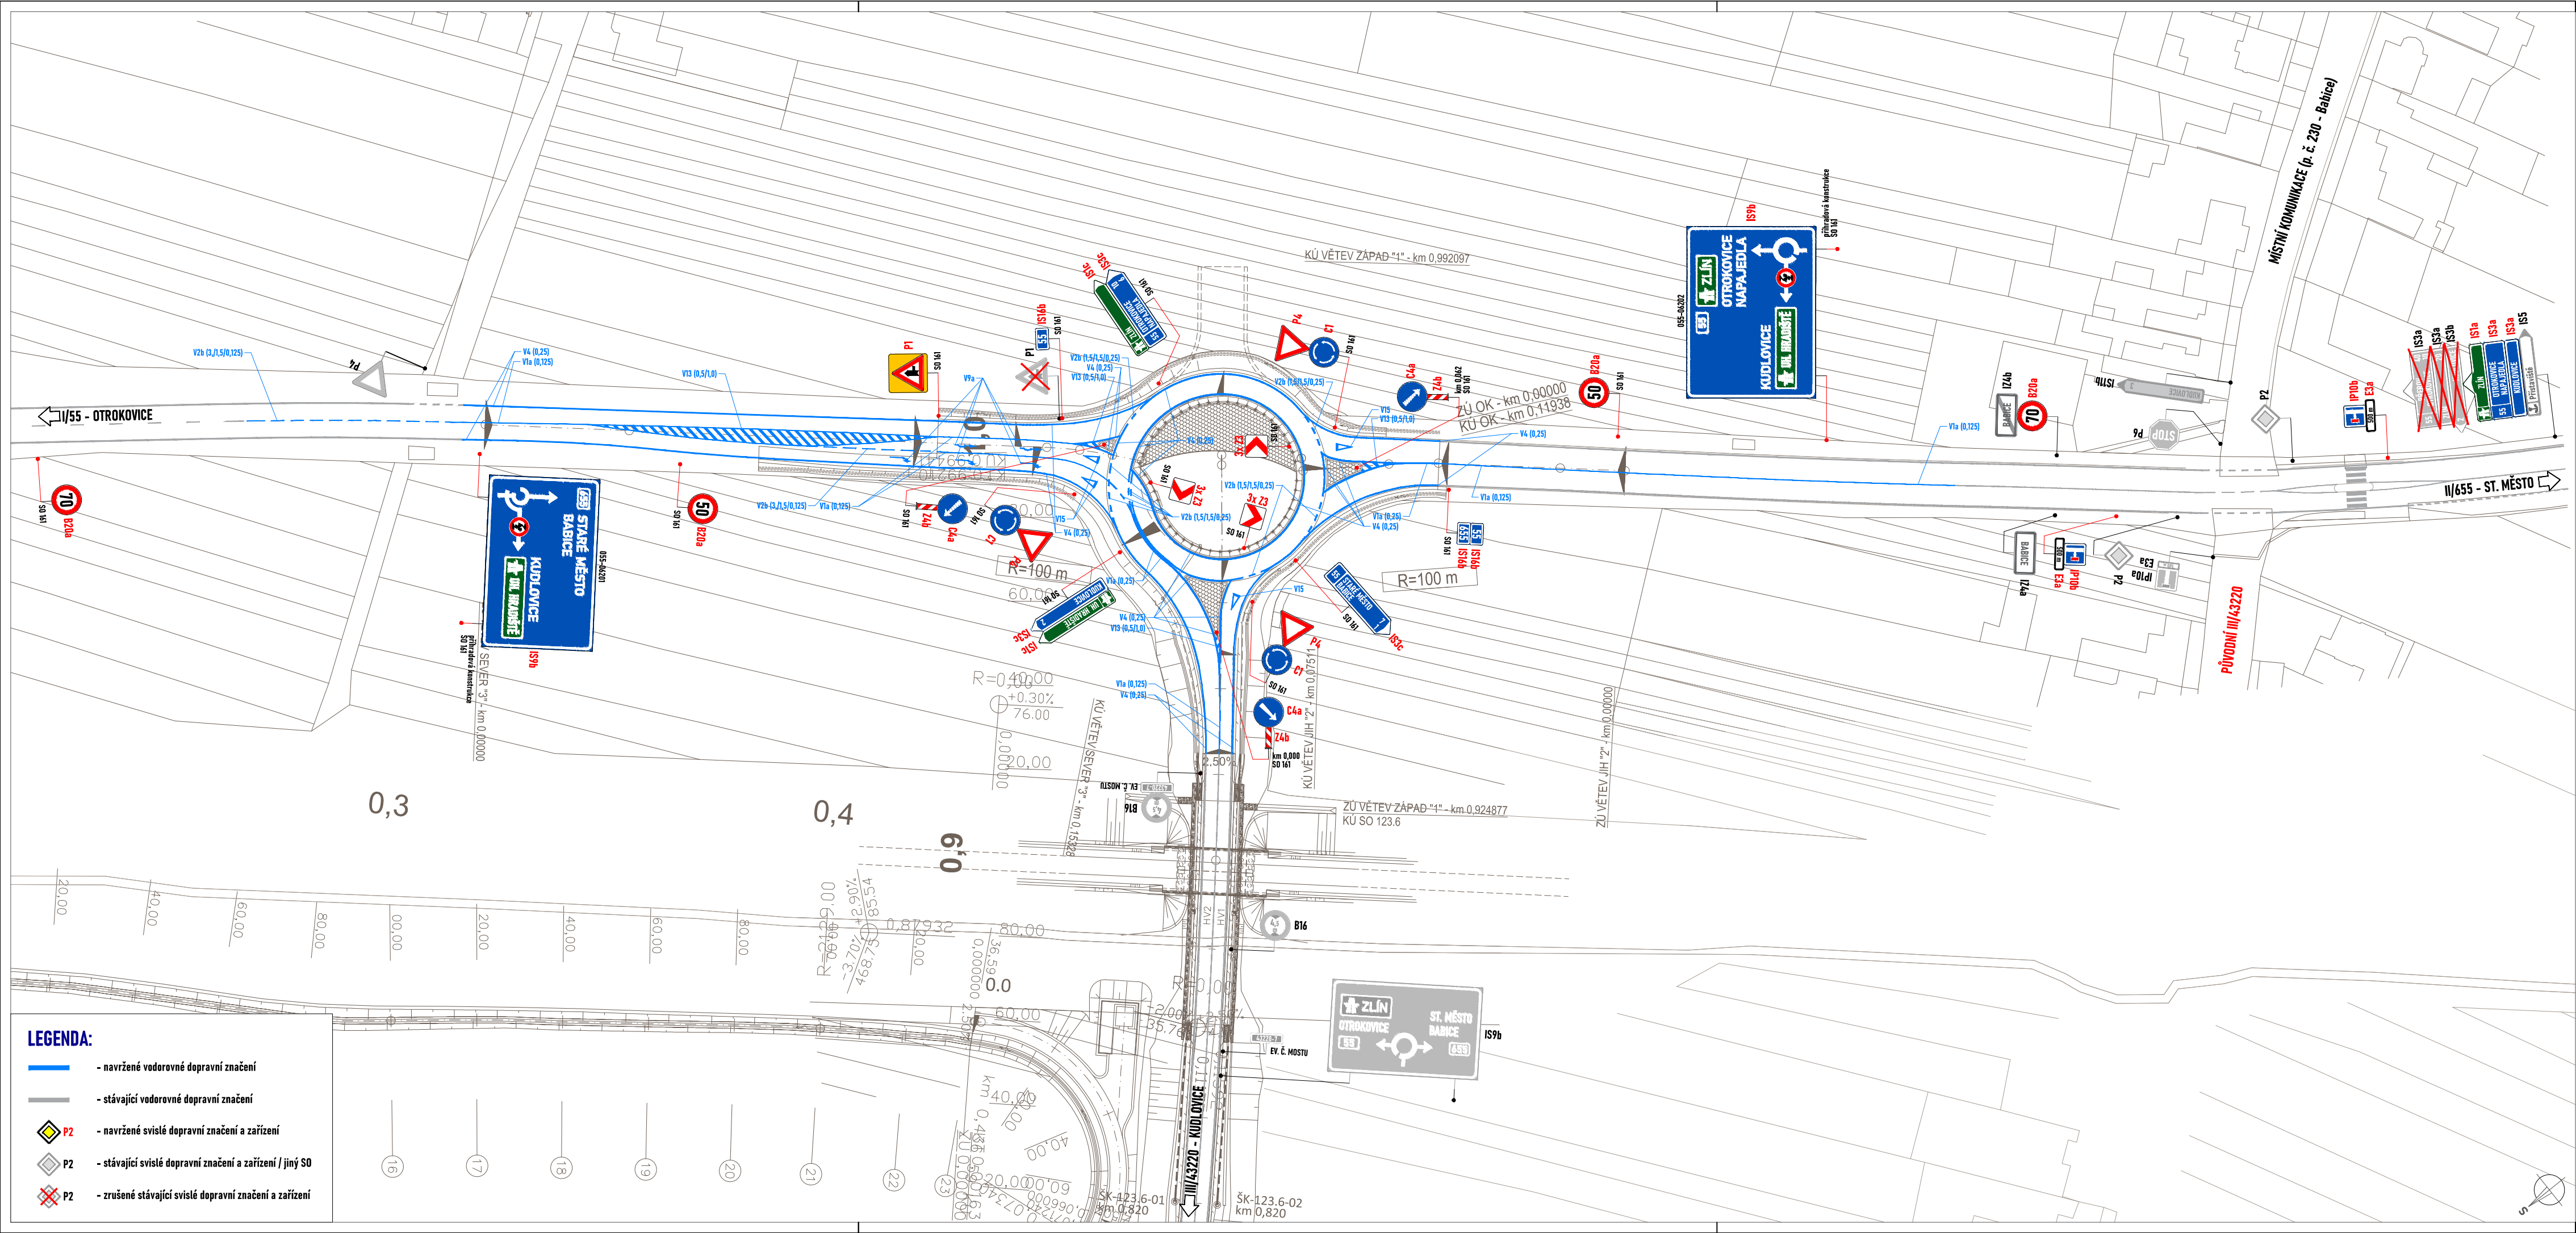

a			
b			
c			
Č.	Text změny – odůvodnění	Datum	Podpis

Název stavby: D55, 5506 Napajedla – Babice, 3. etapa a D55, 5507 Babice – Staré Město			
Objednatel stavby: ŘEDITELSTVÍ SILNIC A DÁLNIC s. p. Na Pankráci 546/56, 140 00 Praha 4 stavbu zajišťuje SPRÁVA ZLÍN Fügnerovo nábřeží 5476, 760 01 Zlín		Razítko, podpis: Kontroloval: Datum:	

Zhotovitel stavby: Společnost "D55 BABICE – STARÉ MĚSTO"			
EUROVIA CS, a. s. U Michelského lesa 1581/2, 140 00 Praha 4 stavbu provádí ZÁVOD ZLÍN Louky 330, 763 02 Zlín		Razítko, podpis: Kontroloval: Datum:	
STRABAG a.s Kačírkova 982/4, 158 00 Praha 5 stavbu provádí ODŠTĚPNÝ ZÁVOD MORAVA Tovární 3, 620 00 Brno Oblast Východ, Příluky 386, 760 01 Zlín		Razítko, podpis: Kontroloval: Datum:	

Koordínátor RDS: PROJEKCE s.r.o. Dopravní stavby PROJEKCE s.r.o. Železniční 547/4A, 772 00 Olomouc			
Razítko, podpis: Kontroloval: Datum:		Razítko, podpis: Kontroloval: Datum:	

161.7		KONCEPT	RDS
		Souřadnicový systém S–JTSK, Výškový systém Bp	

VEDOUcí PROJEKTANT VYPRACOVAL KONTROLOVAL		ING. MANAR CHAKER BC. ZIMÁK JANATA		NVB LINE	
KRAJ: Zlínský		KÚ: BABICE U UH. HRADIŠTĚ, HUŠTĚNOVICE SUŠICE U UH. HRADIŠTĚ, STARÉ MĚSTO U UH. HRADIŠTĚ		DATUM	26. 8. 2024
NÁZEV OBJEKTU		SO 161.7 – DOPRAVNÍ ZNAČENÍ I/55		FORMÁT	4 A4
NÁZEV VÝKRESU		SITUACE		MĚŘITKO	1: 1000
				ÚČEL	RDS
				ČÍS. ZAKÁZKY	2021/0093
				ARCHIVNÍ ČÍS.	
				ČÍS. SOUPRAVY	ČÍS. VÝKRESU
					2