
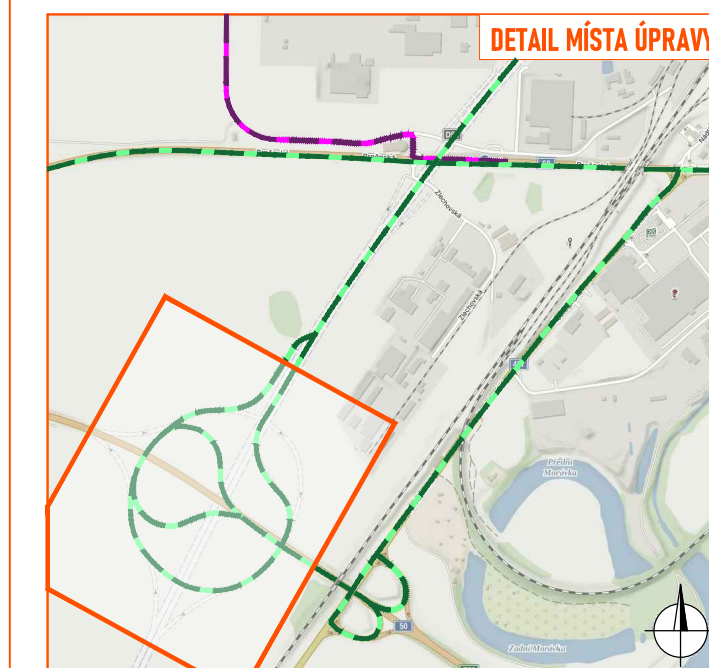



DET. TEKSTU NA DZ IP22

POZOR
47
STARÉ
MĚSTO
UZAVŘEN

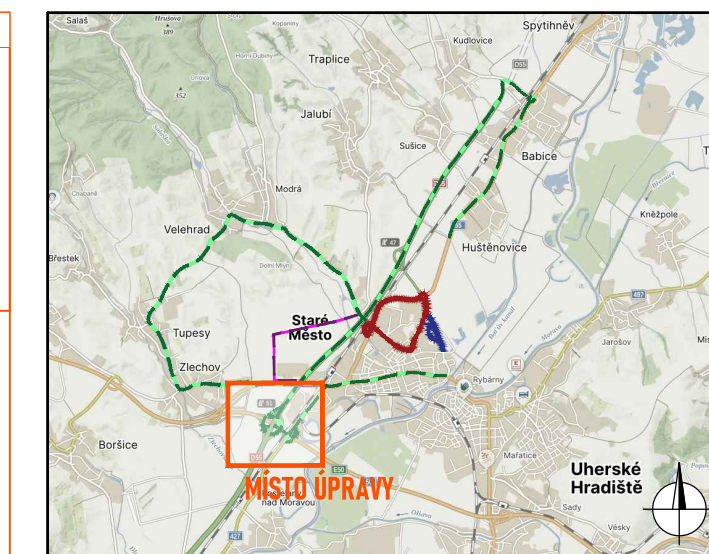

LEGENDA:

- oběhová trasa
- oběhová trasa BUS
- navrhované přechodné svítidlo dopravní značení
- stávající svítidlo dopravní značení
- zneplněné stávající svítidlo dopravní značení
- trasa závědu
- servisní zóna

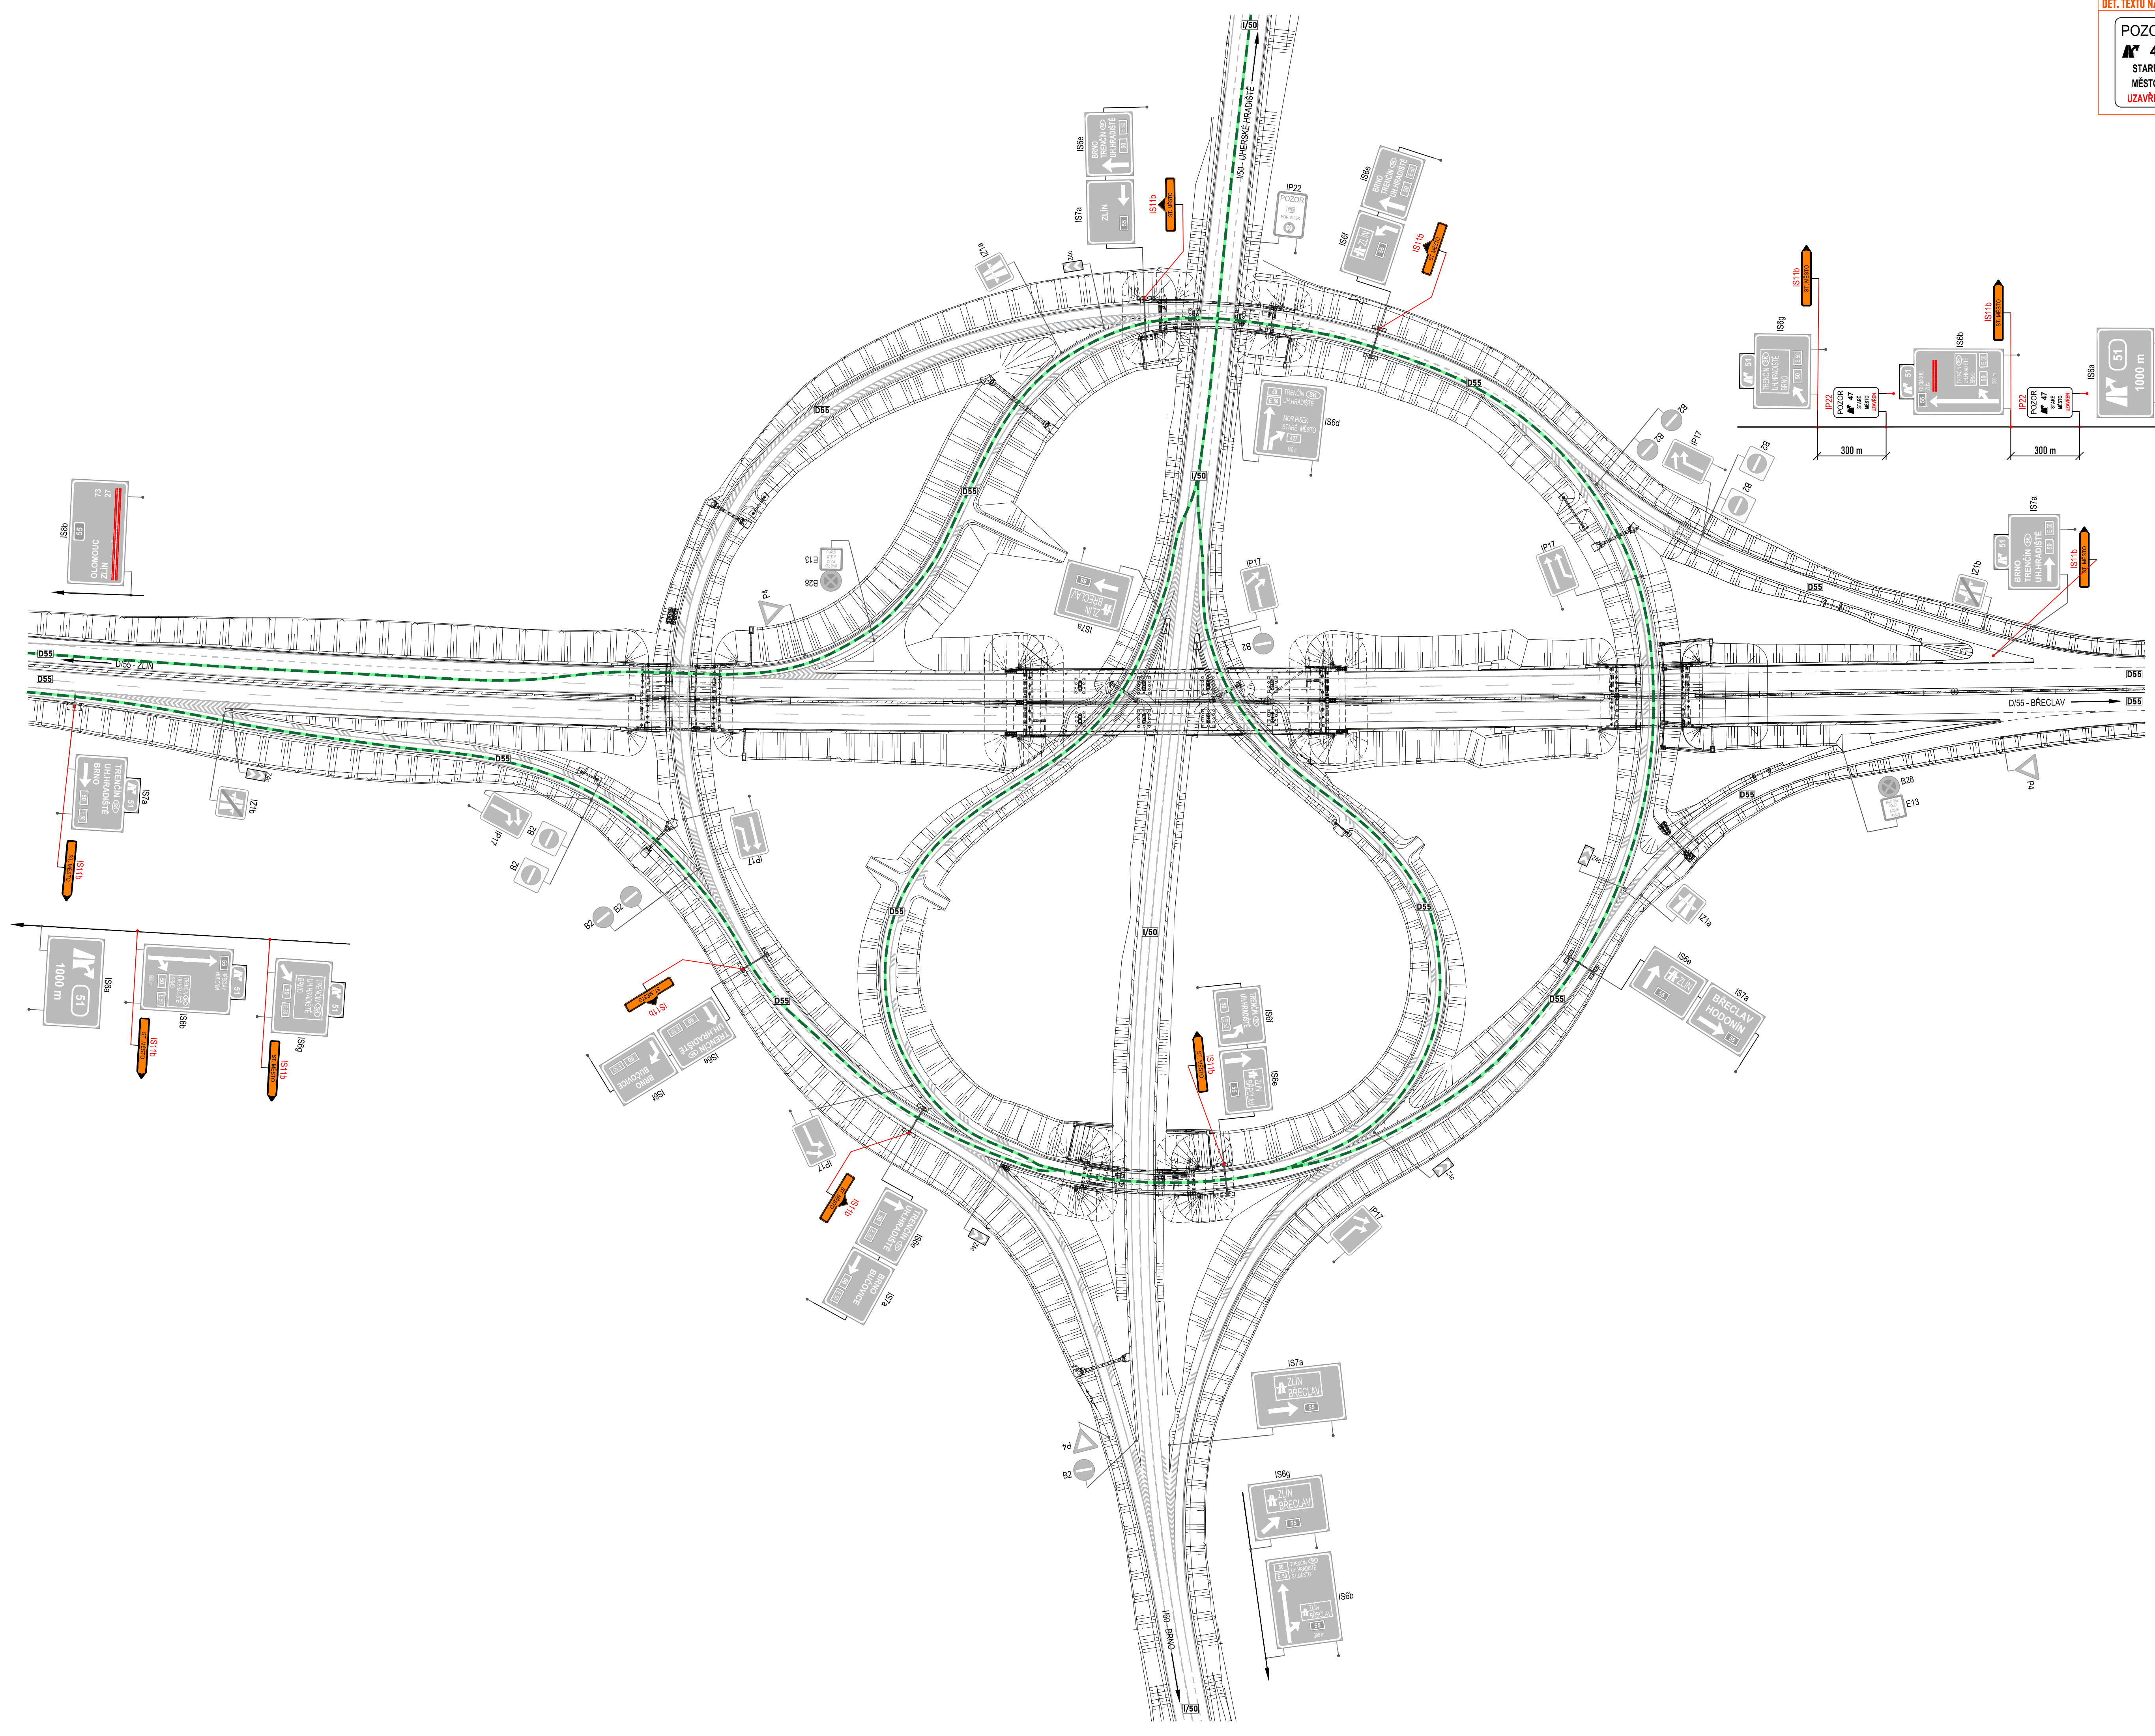

Souhlasíme s přechodnou úpravou provozu, uzavírkou a zvláštním užíváním pozemní komunikace, a navrženými objízdnými trasami.
 V souladu s ustanovením § 36 odst. 3 zák. č. 500/2004 Sb. Správním řádu se vzdáváme práva vyjádřit se k poskytnutým rozhodnutím.
 Dopravní značení, které bude v rozporu s přechodným dopravním značením, bude dočasně zneplněné.

ZDROJ MAPOVÝCH PODKLADŮ	Mapy.cz, © Seznam.cz, a.s.	MAPY.CZ
VYPRACOVAL	Šmídová	LINE
KONTROLOVAL	JANATA	NIV LINE s.r.o. Cukrová 76b 788 27 Koutce www.nivline.cz emp@nivline.cz TEL: 770 163 043
INVESTOR	Metakob Staré Město z.s.	
ZNGOVIHEL		
NAŘIZOVATEL		
MOTOCYKLOVÉ ŽÁVODY SLOVÁCKÝ OKRUH 2025		
UPRAVENÉ MĚŘITELNÉ ČÍSLO		FORMÁT 850 x 400
DETAIL 22 – KŘÍŽ I/50 S D55		DATUM 11.2.2025
		Č. ZÁKAZKY 176-24-1797