



17.1

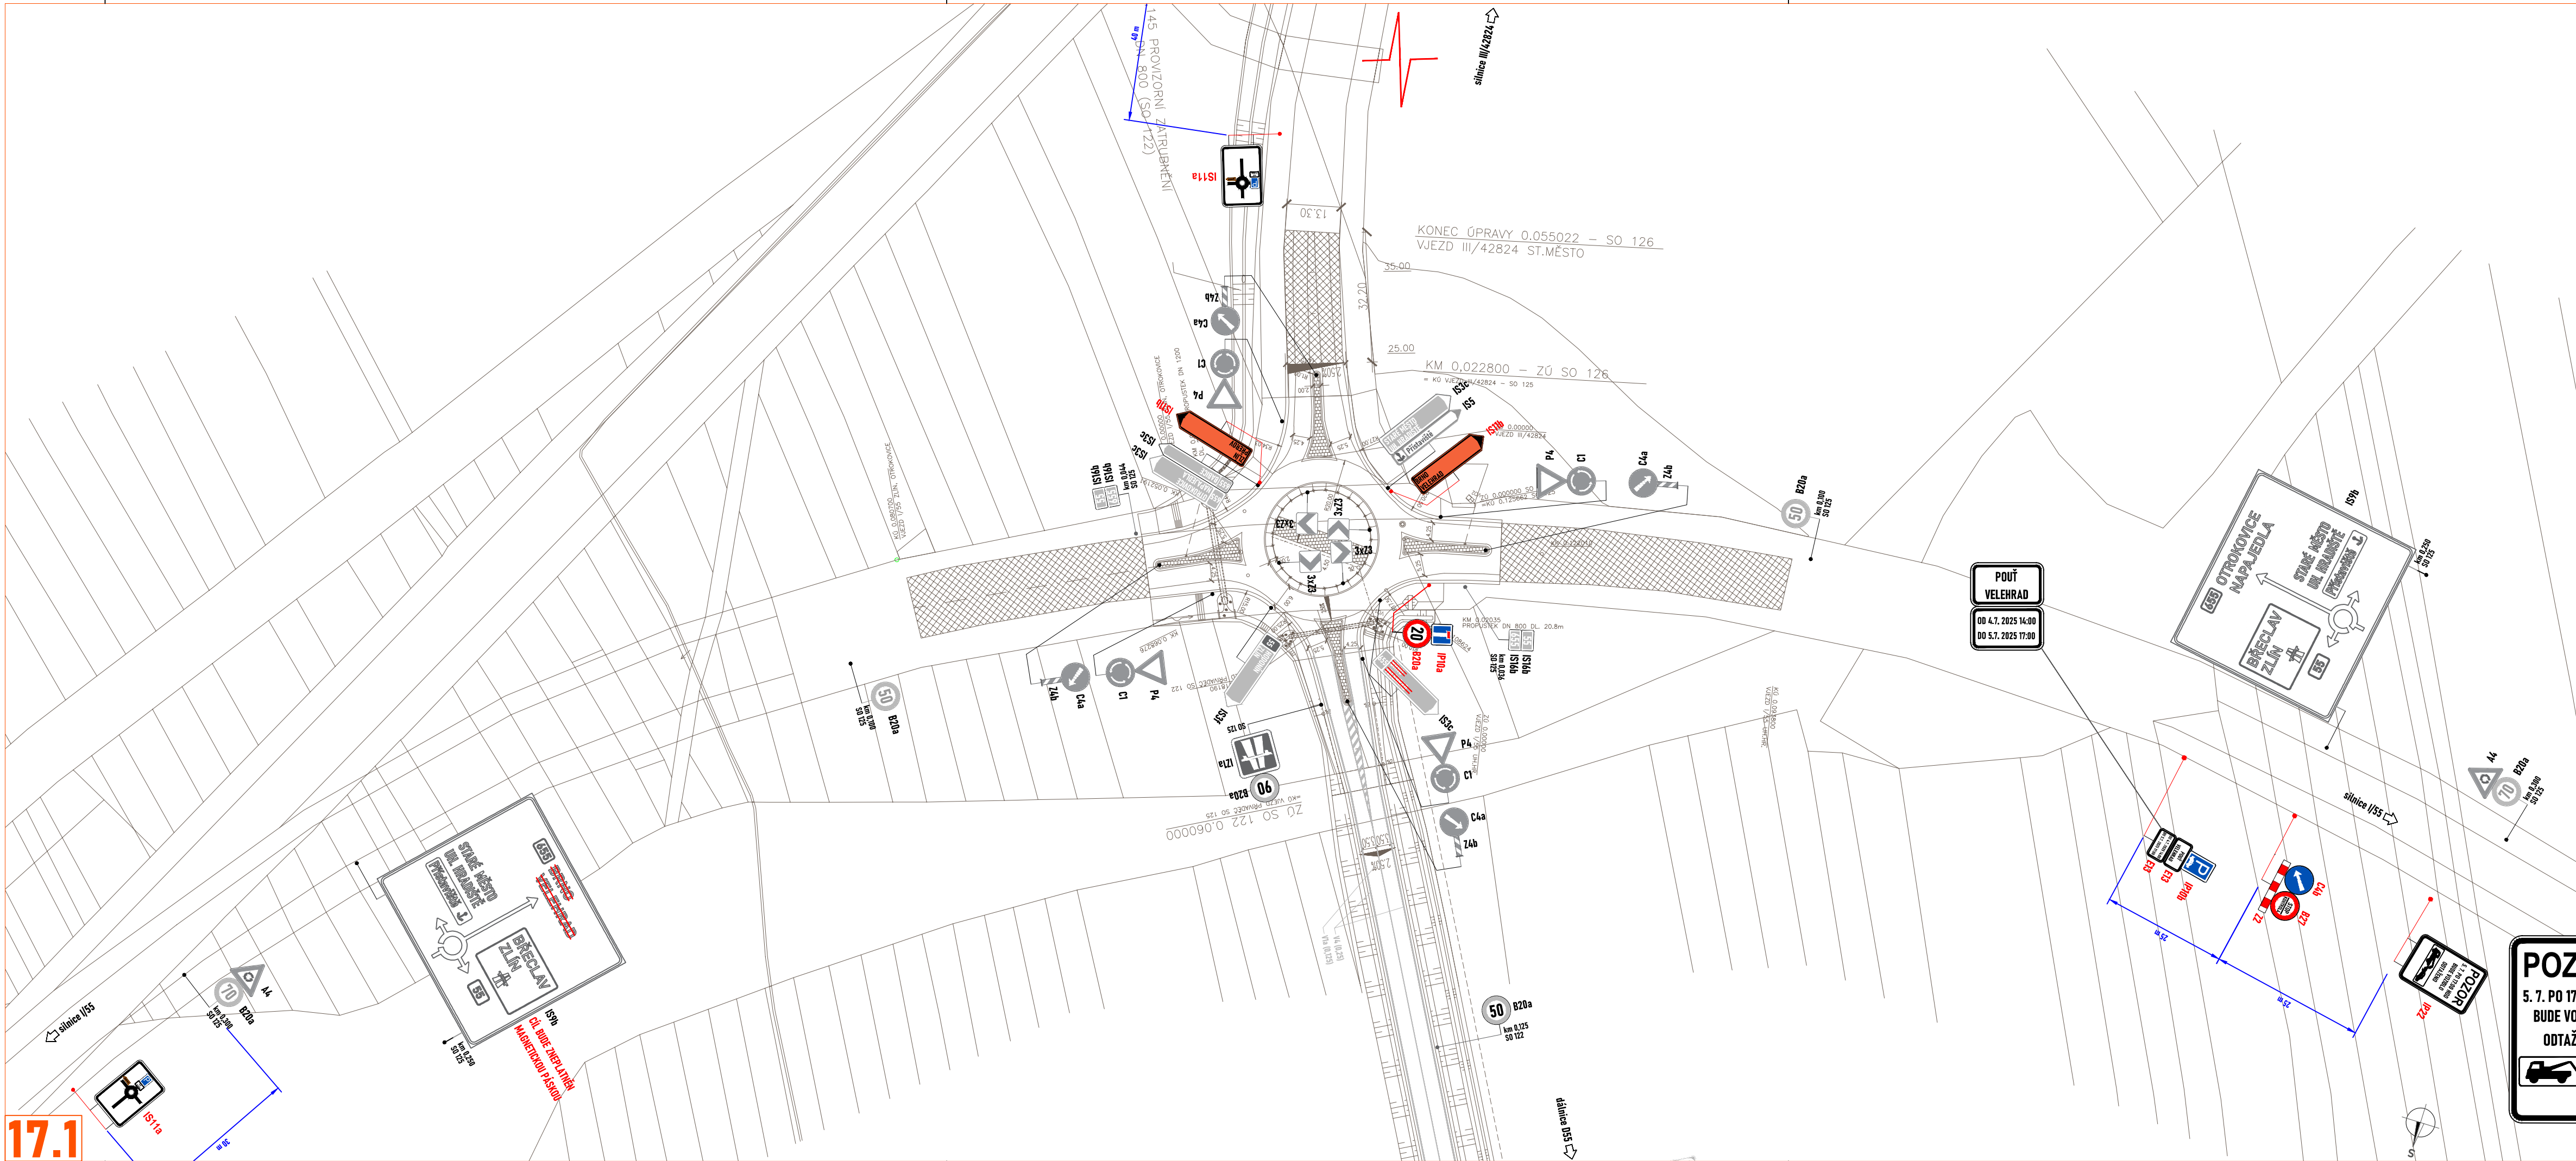

17.2

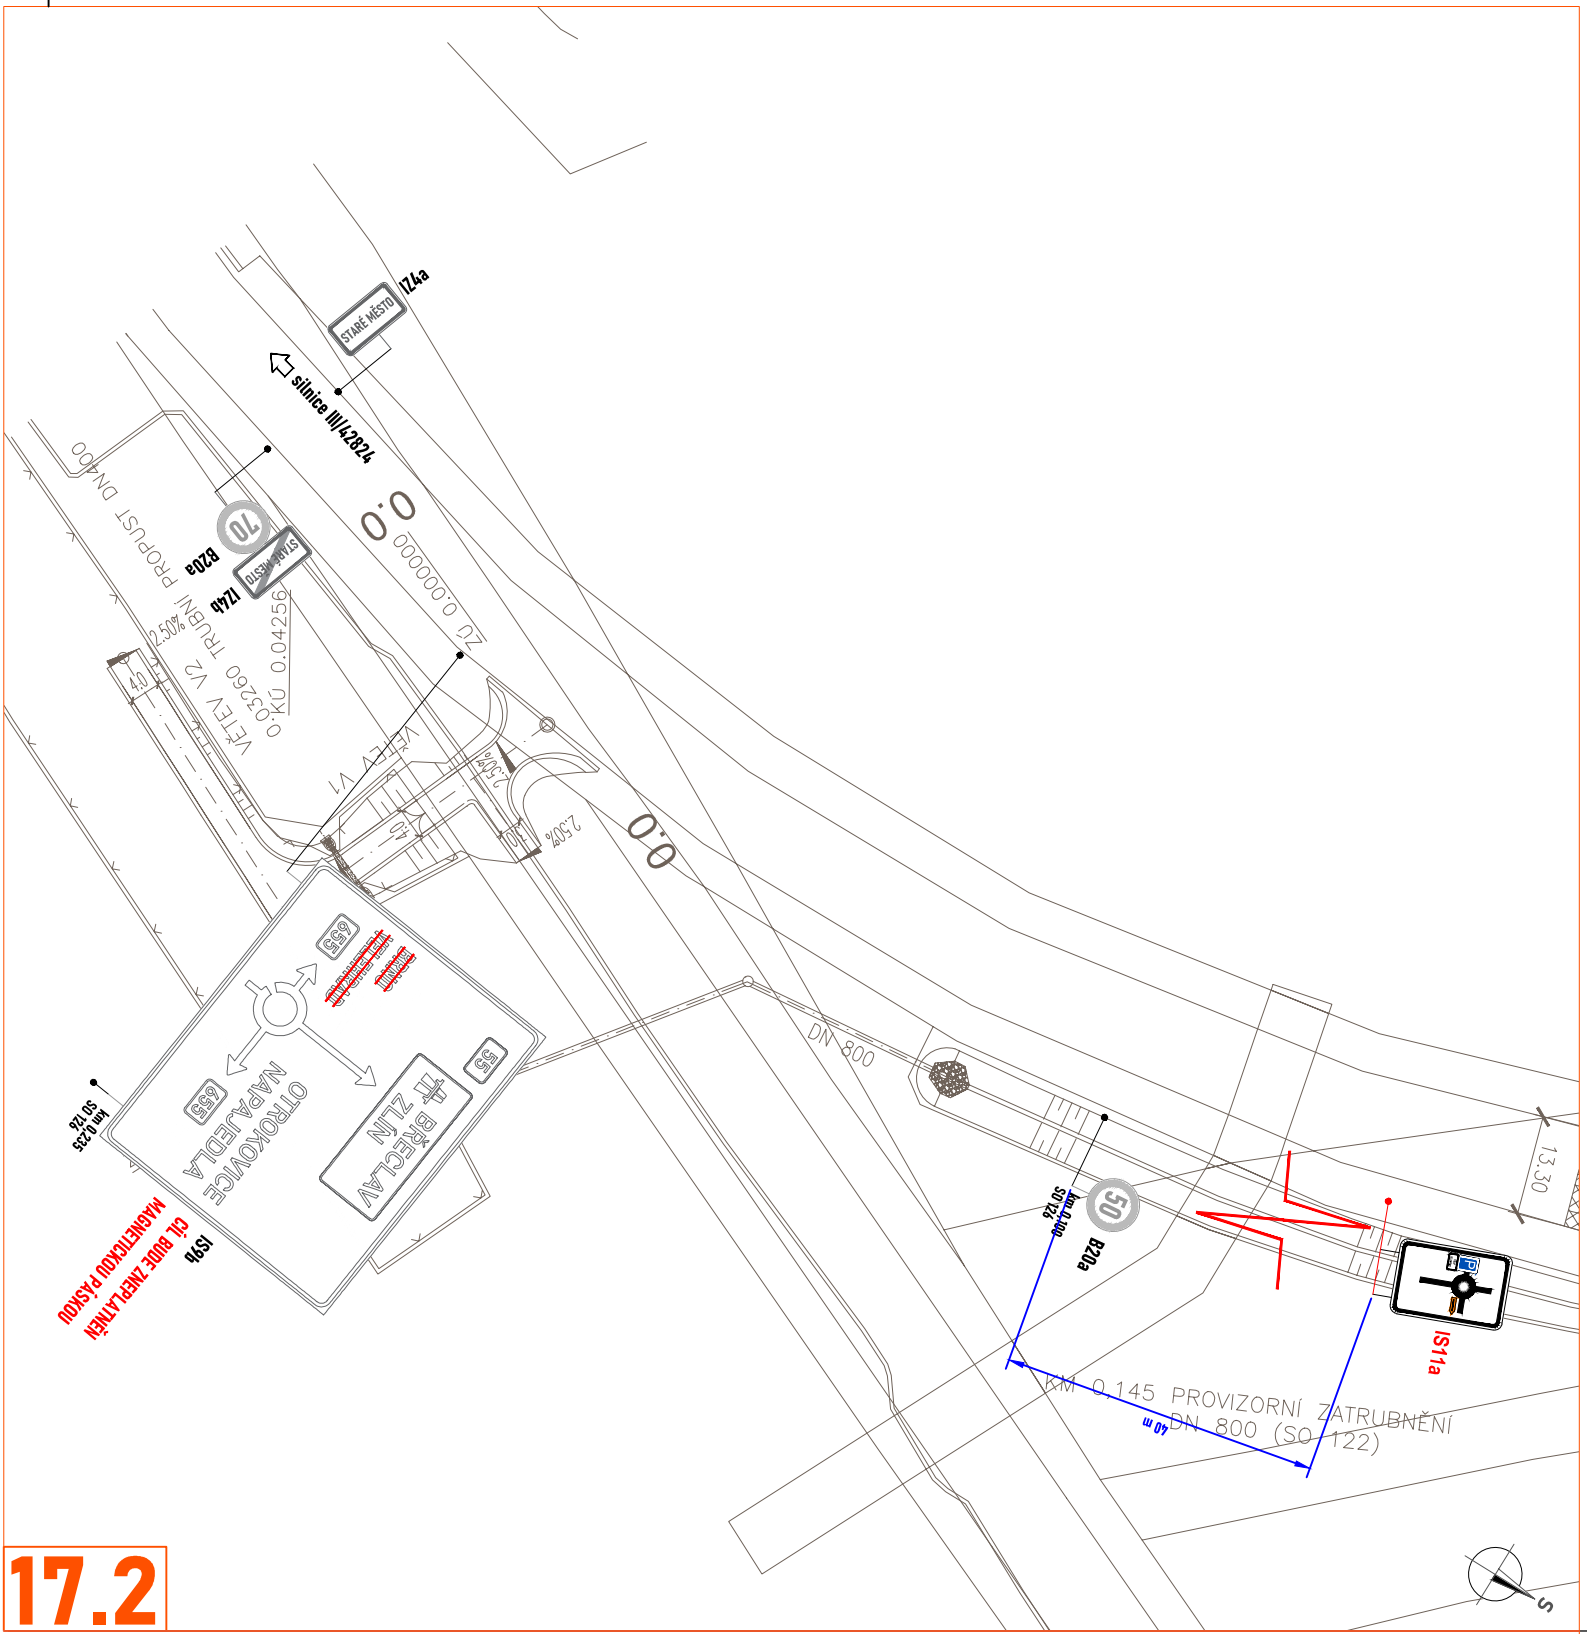

Souhlasíme s přechodnou úpravou provozu, uzavírkou a zvláštním užíváním pozemní komunikace, a navrženými objízdnými trasami. V souladu s ustanovením § 36 odst. 3 zák. č. 500/2004 Sb. Správního řádu se vzdáváme práva vyjádřit se k podkladům rozhodnutí. Dopravní značení, které bude v rozporu s přechodným dopravním značením, bude dočasně zneplatněno.		
ZDROJ MAPOVÝCH PODKLADŮ		
Mapy.cz; © Seznam.cz, a.s.		MAPY.CZ
VYPRACOVAL KONTROLOVAL UPRAVIL INVESTOR ZHOTOVITEL NÁZEV STAVBY		
VÁŠUT JANATA OBEC VELEHRAD ŘSZK, p.o.		NVB LINE s.r.o. Cukrovar 716 768 21 Kvasice www.nvbline.cz vašut@nvbline.cz tel. 774 763 906
PO POUŤ VELEHRAD 2025		FORMÁT DATUM Č. ZAKÁZKY
DOPRAVNÍ INŽENÝRSKÁ OPATŘENÍ		856x297 2. 4. 2025 ZK-24-1579
DETAIL 17		