


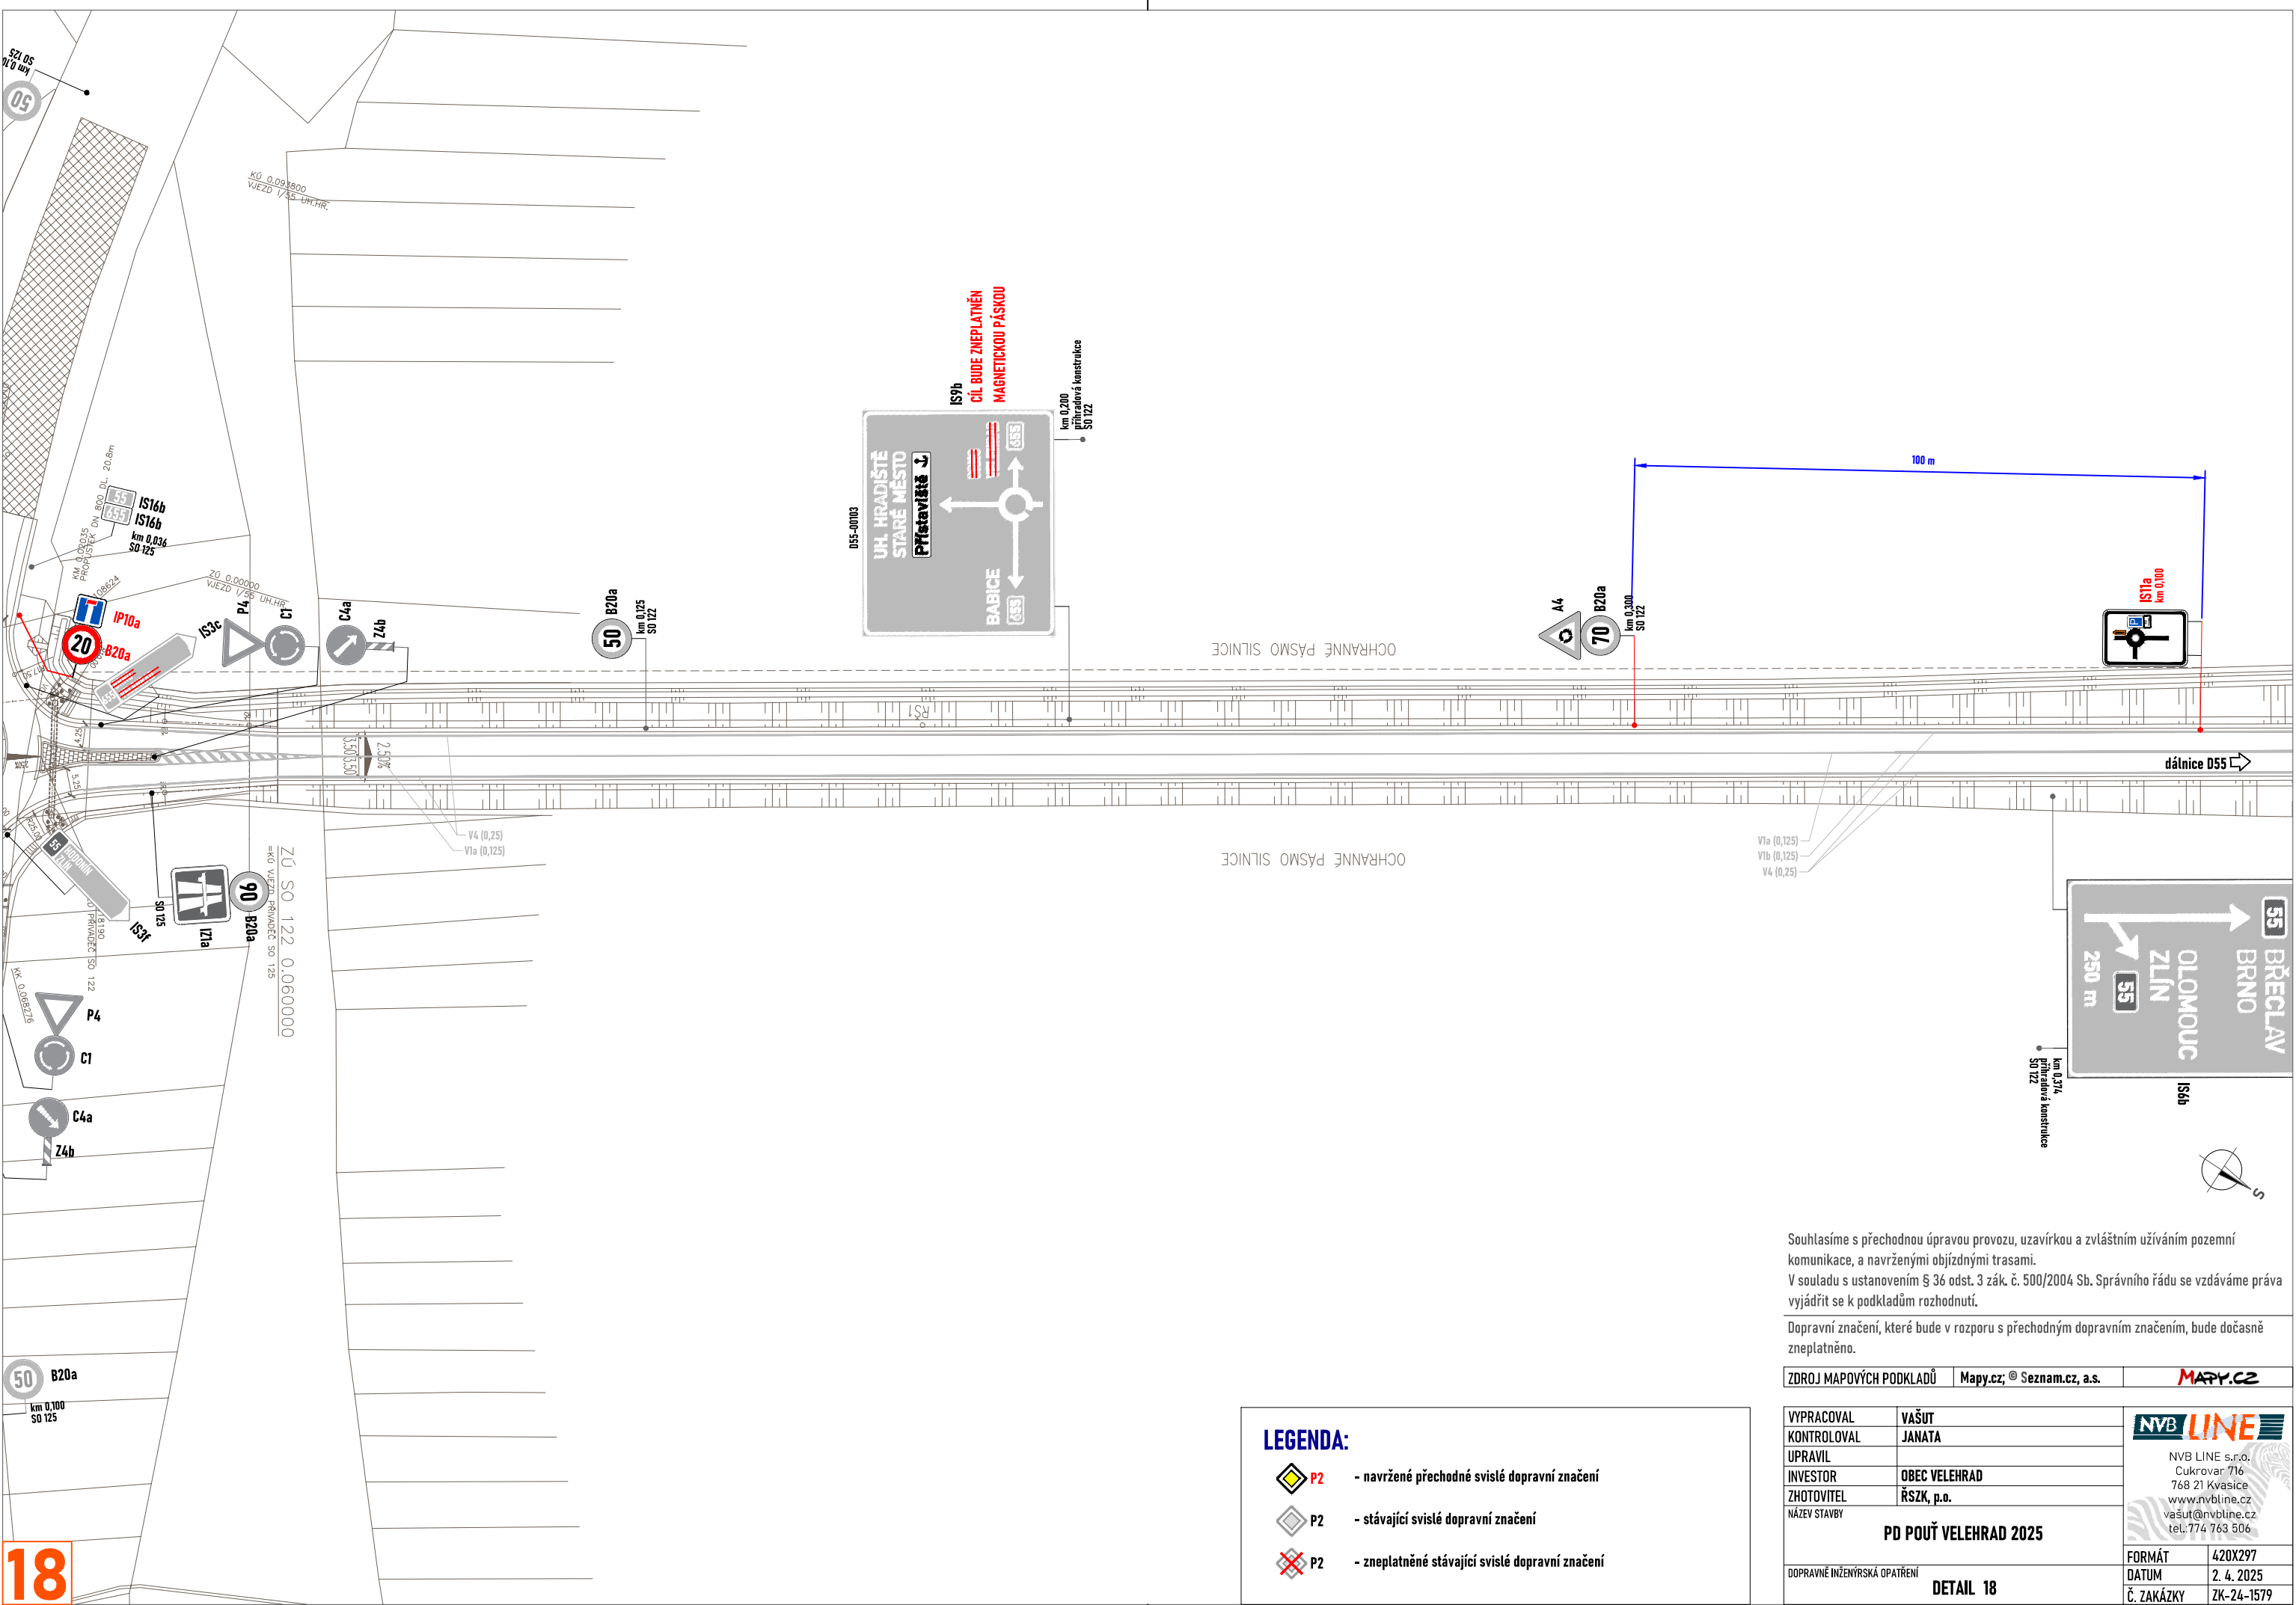

Souhlasíme s přechodnou úpravou provozu, uzavírkou a zvláštním užíváním pozemní komunikace, a navrženými objízdnými trasami.
V souladu s ustanovením § 36 odst. 3 zák. č. 500/2004 Sb. Správního řádu se vzdáváme práva vyjádřit se k podkladům rozhodnutí.

Dopravní značení, které bude v rozporu s přechodným dopravním značením, bude dočasně zneplatněno.

ZDROJ MAPOVÝCH PODKLADŮ	Mapy.cz; © Seznam.cz, a.s.	MAPY.CZ
-------------------------	----------------------------	---------

VYPRACOVAL	VAŠUT	NVB LINE NVB LINE s.r.o. Cukrovar 716 768 21 Kvasice www.nvbline.cz vašut@nvbline.cz tel.: 774 763 506	
KONTROLOVAL	JANATA		
UPRAVIL			
INVESTOR	OBEC VELEHRAD		
ZHOTOVITEL	ŘSZK, p.o.		
NÁZEV STAVBY	PD POUŽ VELEHRAD 2025		
DOPRAVNÉ INŽENÝRSKÁ OPATŘENÍ		FORMÁT	420X297
		DATUM	2. 4. 2025
		Č. ZAKÁZKY	ZK-24-1579

LEGENDA:

- navržené přechodné svislé dopravní značení
- stávající svislé dopravní značení
- zneplatněné stávající svislé dopravní značení